


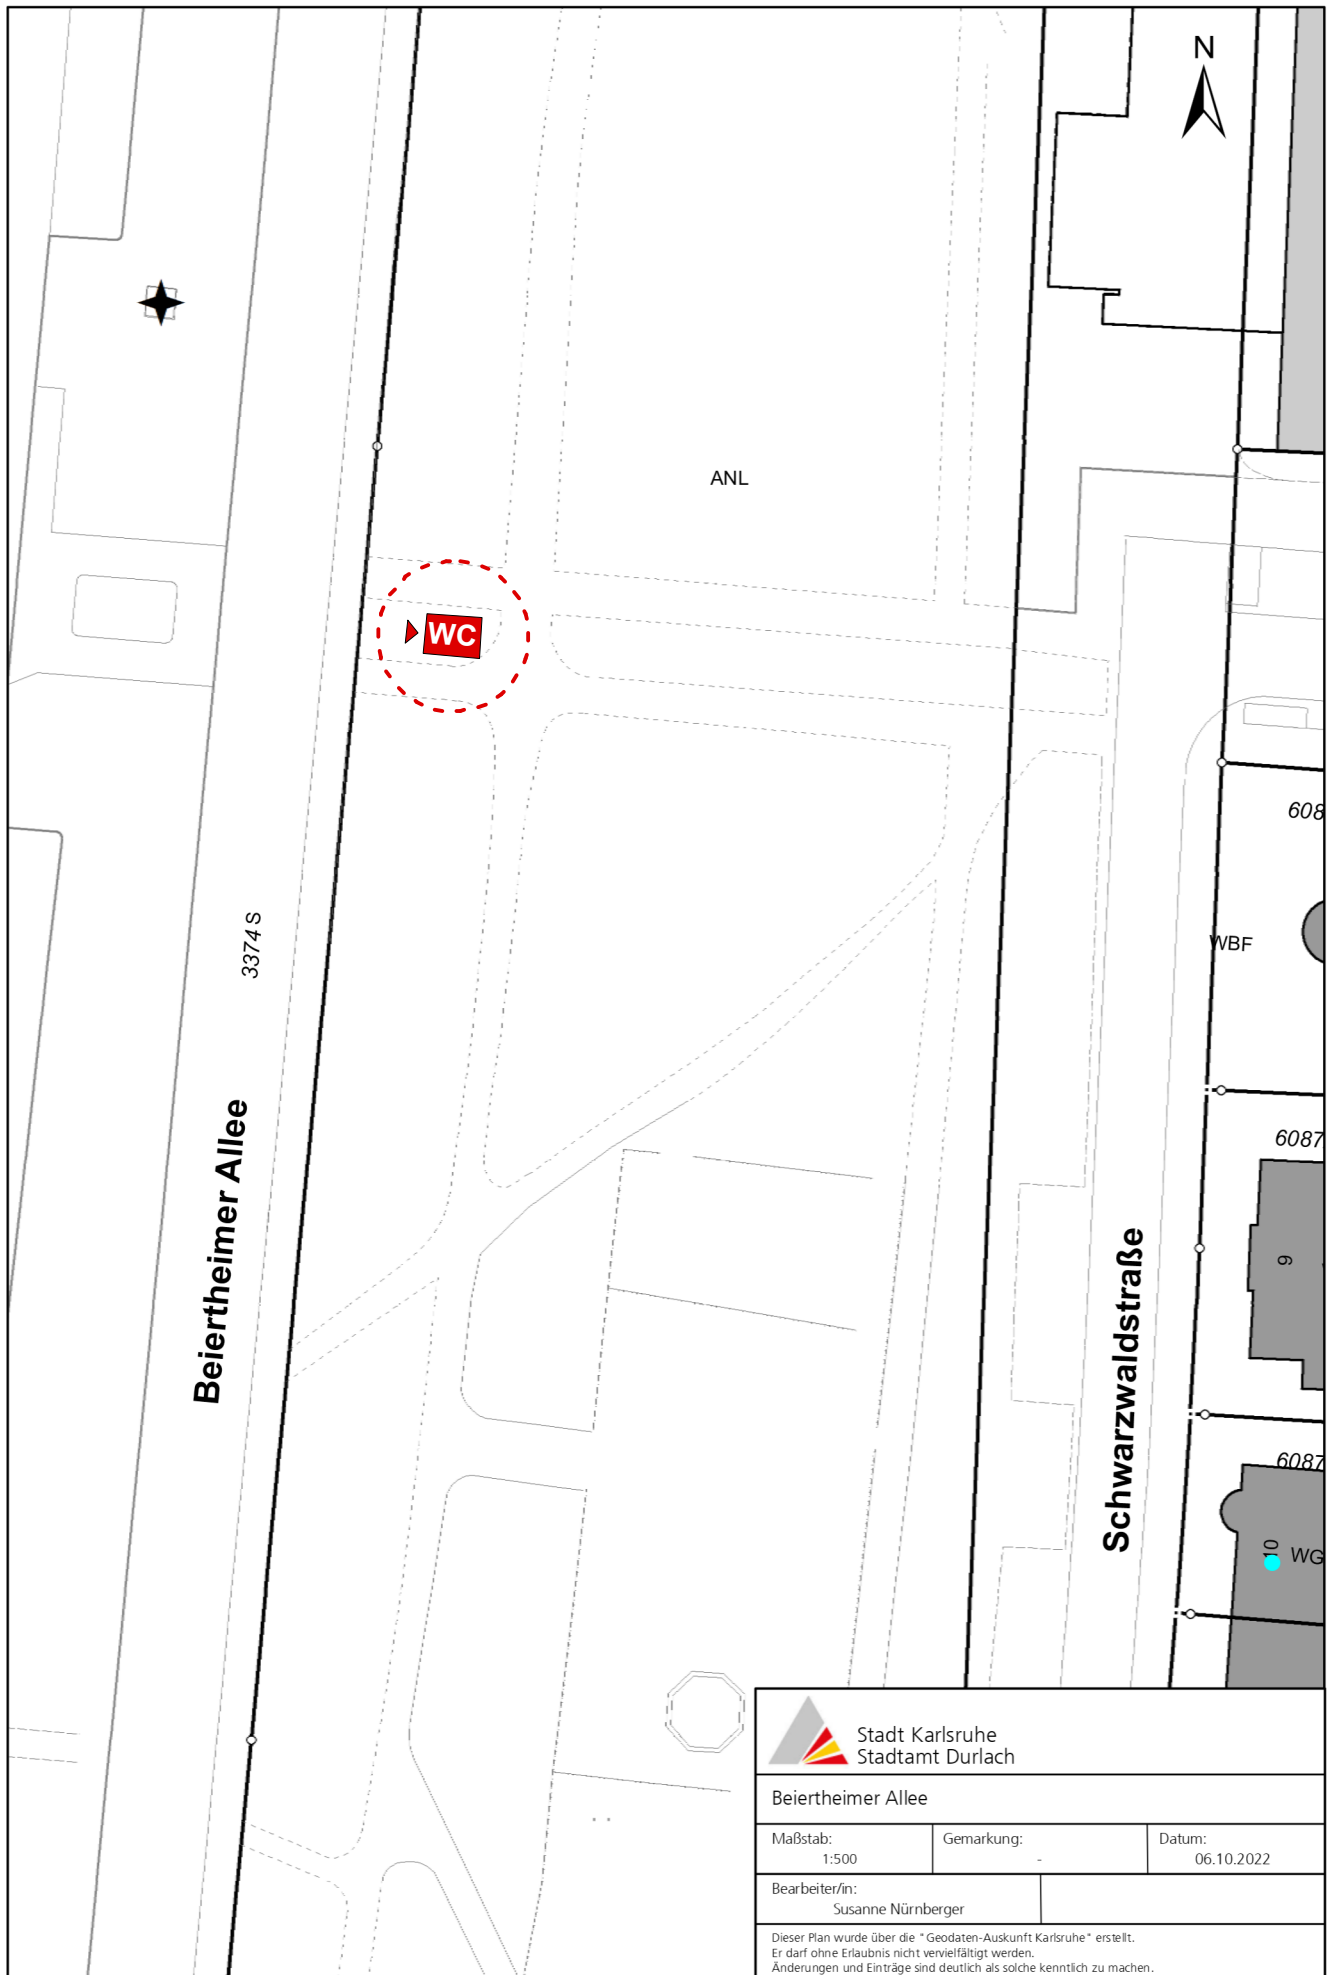

Stadt Karlsruhe
 Stadtamt Durlach


Beiertheimer Allee

Maßstab: 1:500	Gemarkung: -	Datum: 06.10.2022
Bearbeiter/in: Susanne Nürnberger		

Dieser Plan wurde über die "Geodaten-Auskunft Karlsruhe" erstellt.
 Er darf ohne Erlaubnis nicht vervielfältigt werden.
 Änderungen und Einträge sind deutlich als solche kenntlich zu machen.

Erstellt: Architekturbüro Dipl.-Ing. FERNANDO VACCARO Freier Architekt BDA	Kreuzstraße 27 76133 Karlsruhe T 0721.354.7404 F 0721.354.0331	Bauherr: STADT KARLSRUHE - HGW Zähringerstrasse 61 76133 Karlsruhe	Projekt: ÖFFENTLICHES WC - BEIERTHEIMER ALLEE
			Phase: AUSSCHREIBUNG
			Planinhalt: LAGEPLAN - STANDORT WC
			Maßstab: 1:500 Gezeichnet: vf/rs 06.10.2022

VORABZUG
06.10.2022

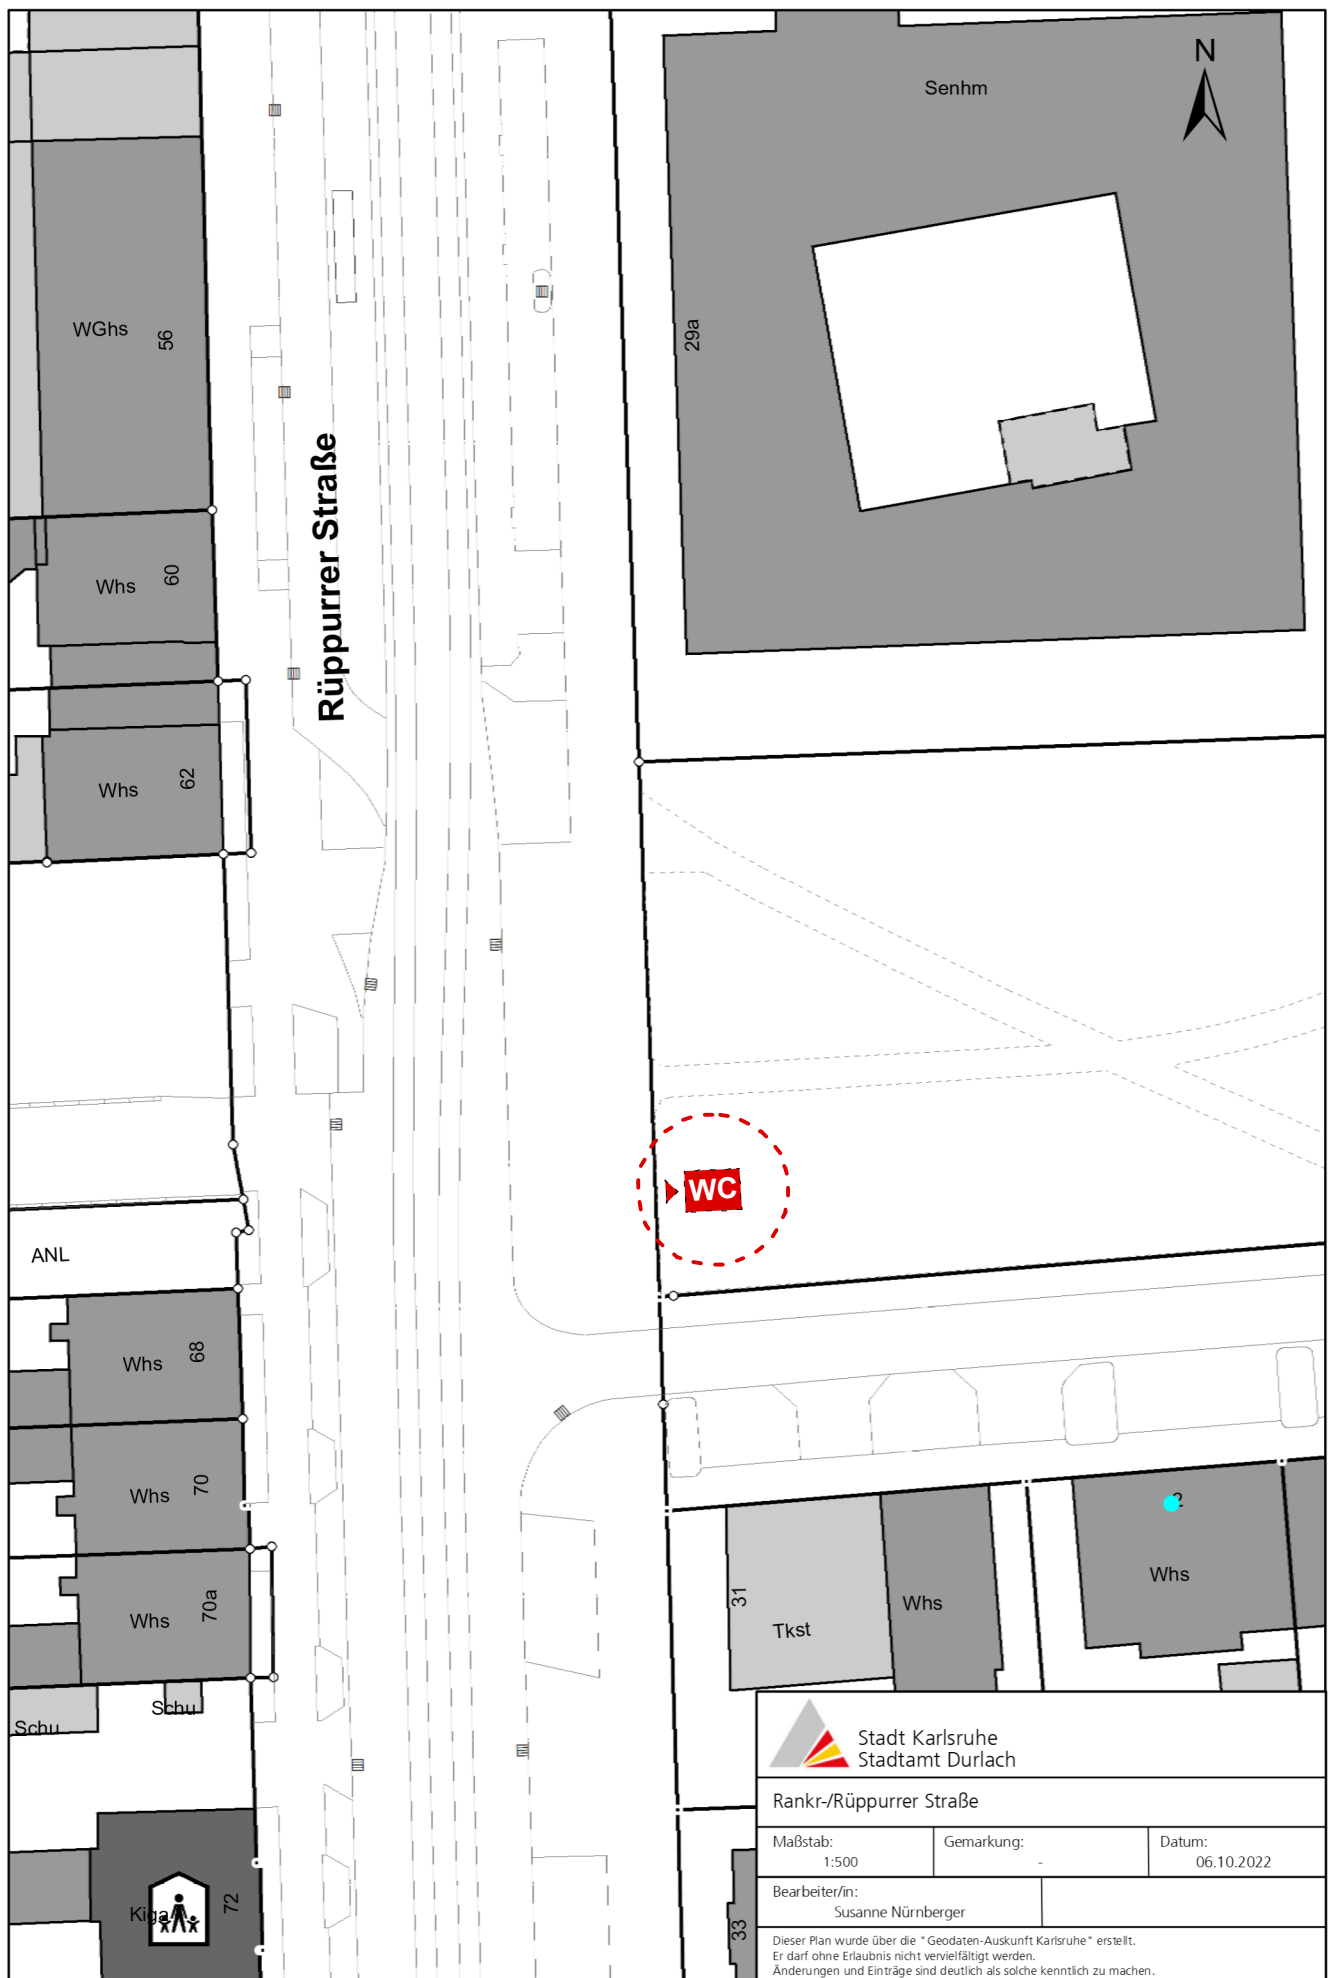

Stadt Karlsruhe
Stadtamt Durlach

Rankr-/Rüppurr Straße

Maßstab:
1:500

Gemarkung:
-

Datum:
06.10.2022

Bearbeiter/in:
Susanne Nürnberger

Dieser Plan wurde über die "Geodaten-Auskunft Karlsruhe" erstellt.
Er darf ohne Erlaubnis nicht vervielfältigt werden.
Änderungen und Einträge sind deutlich als solche kenntlich zu machen.

Erstellt:
Architekturbüro Dipl.-Ing.
FERNANDO VACCARO
Freier Architekt BDA

Kreuzstraße 27
76133 Karlsruhe
T 0721.354.7404
F 0721.354.0331

Bauherr:
STADT KARLSRUHE - HGW
Zähringerstrasse 61
76133 Karlsruhe

VORABZUG
06.10.2022


Projekt: ÖFFENTLICHES WC - RANKESTR. / RÜPPURER STR.

Phase: AUSSCHREIBUNG

Planinhalt: LAGEPLAN - STANDORT WC


Maßstab: 1:500

Gezeichnet: vf/rs 06.10.2022

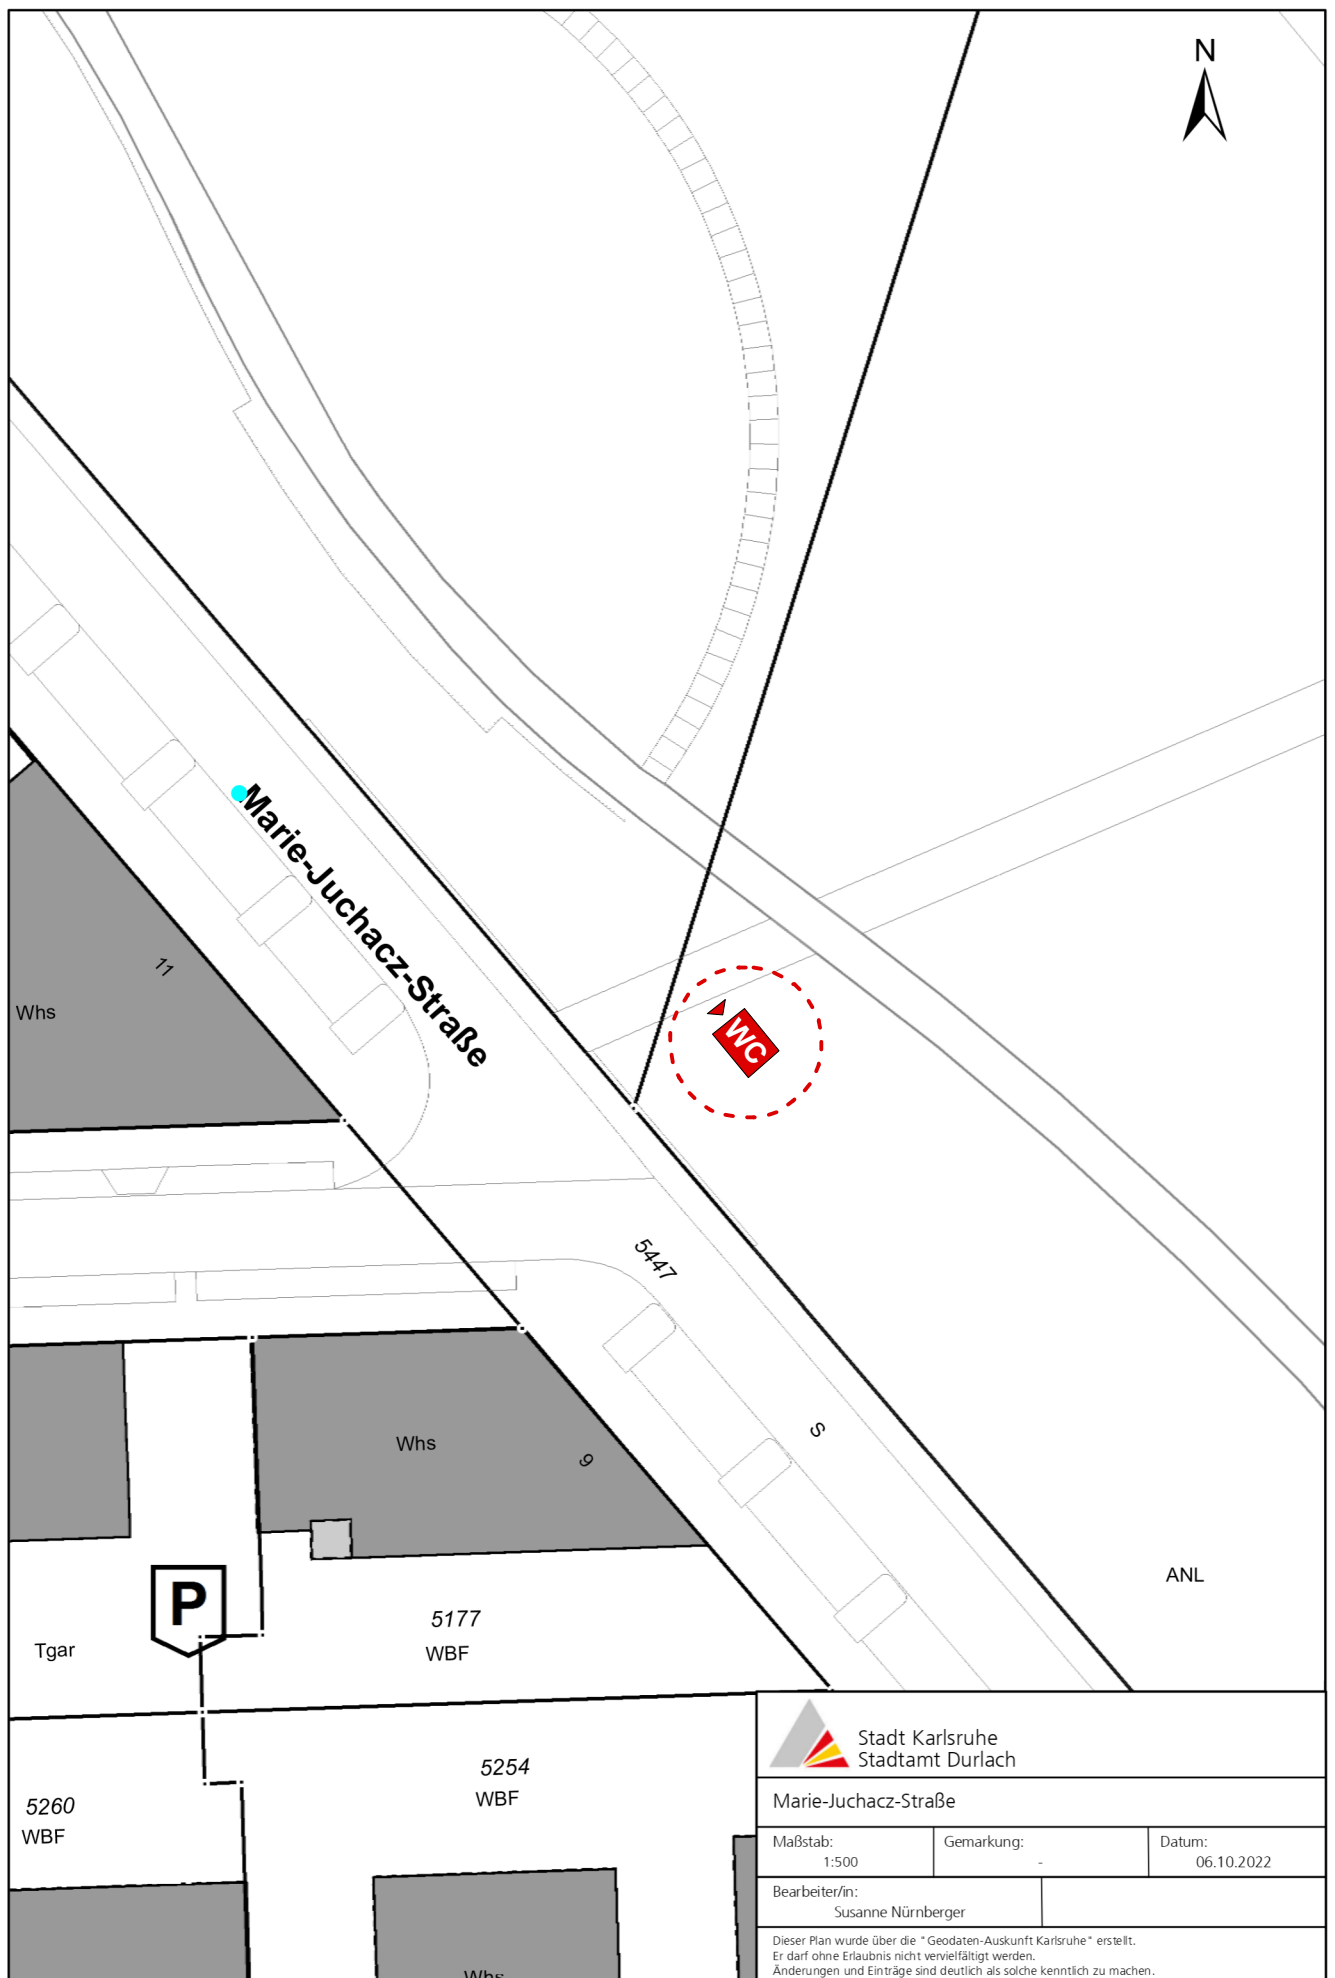

 Stadt Karlsruhe Stadamt Durlach		
Marie-Juchacz-Straße		
Maßstab: 1:500	Gemarkung: -	Datum: 06.10.2022
Bearbeiter/in: Susanne Nürnberger		
Dieser Plan wurde über die "Geodaten-Auskunft Karlsruhe" erstellt. Er darf ohne Erlaubnis nicht vervielfältigt werden. Änderungen und Einträge sind deutlich als solche kenntlich zu machen.		

Erstellt: Architekturbüro Dipl.-Ing. FERNANDO VACCARO Freier Architekt BDA	Kreuzstraße 27 76133 Karlsruhe T 0721.354.7404 F 0721.354.0331	Bauherr: STADT KARLSRUHE - HGW Zähringerstrasse 61 76133 Karlsruhe	VORABZUG 06.10.2022	Projekt: ÖFFENTLICHES WC - MARIE-JUCHACZ-STRASSE	
				Phase: AUSSCHREIBUNG	
				Planinhalt: LAGEPLAN - STANDORT WC	
				Maßstab: 1:500	Gezeichnet: vf/rs 06.10.2022

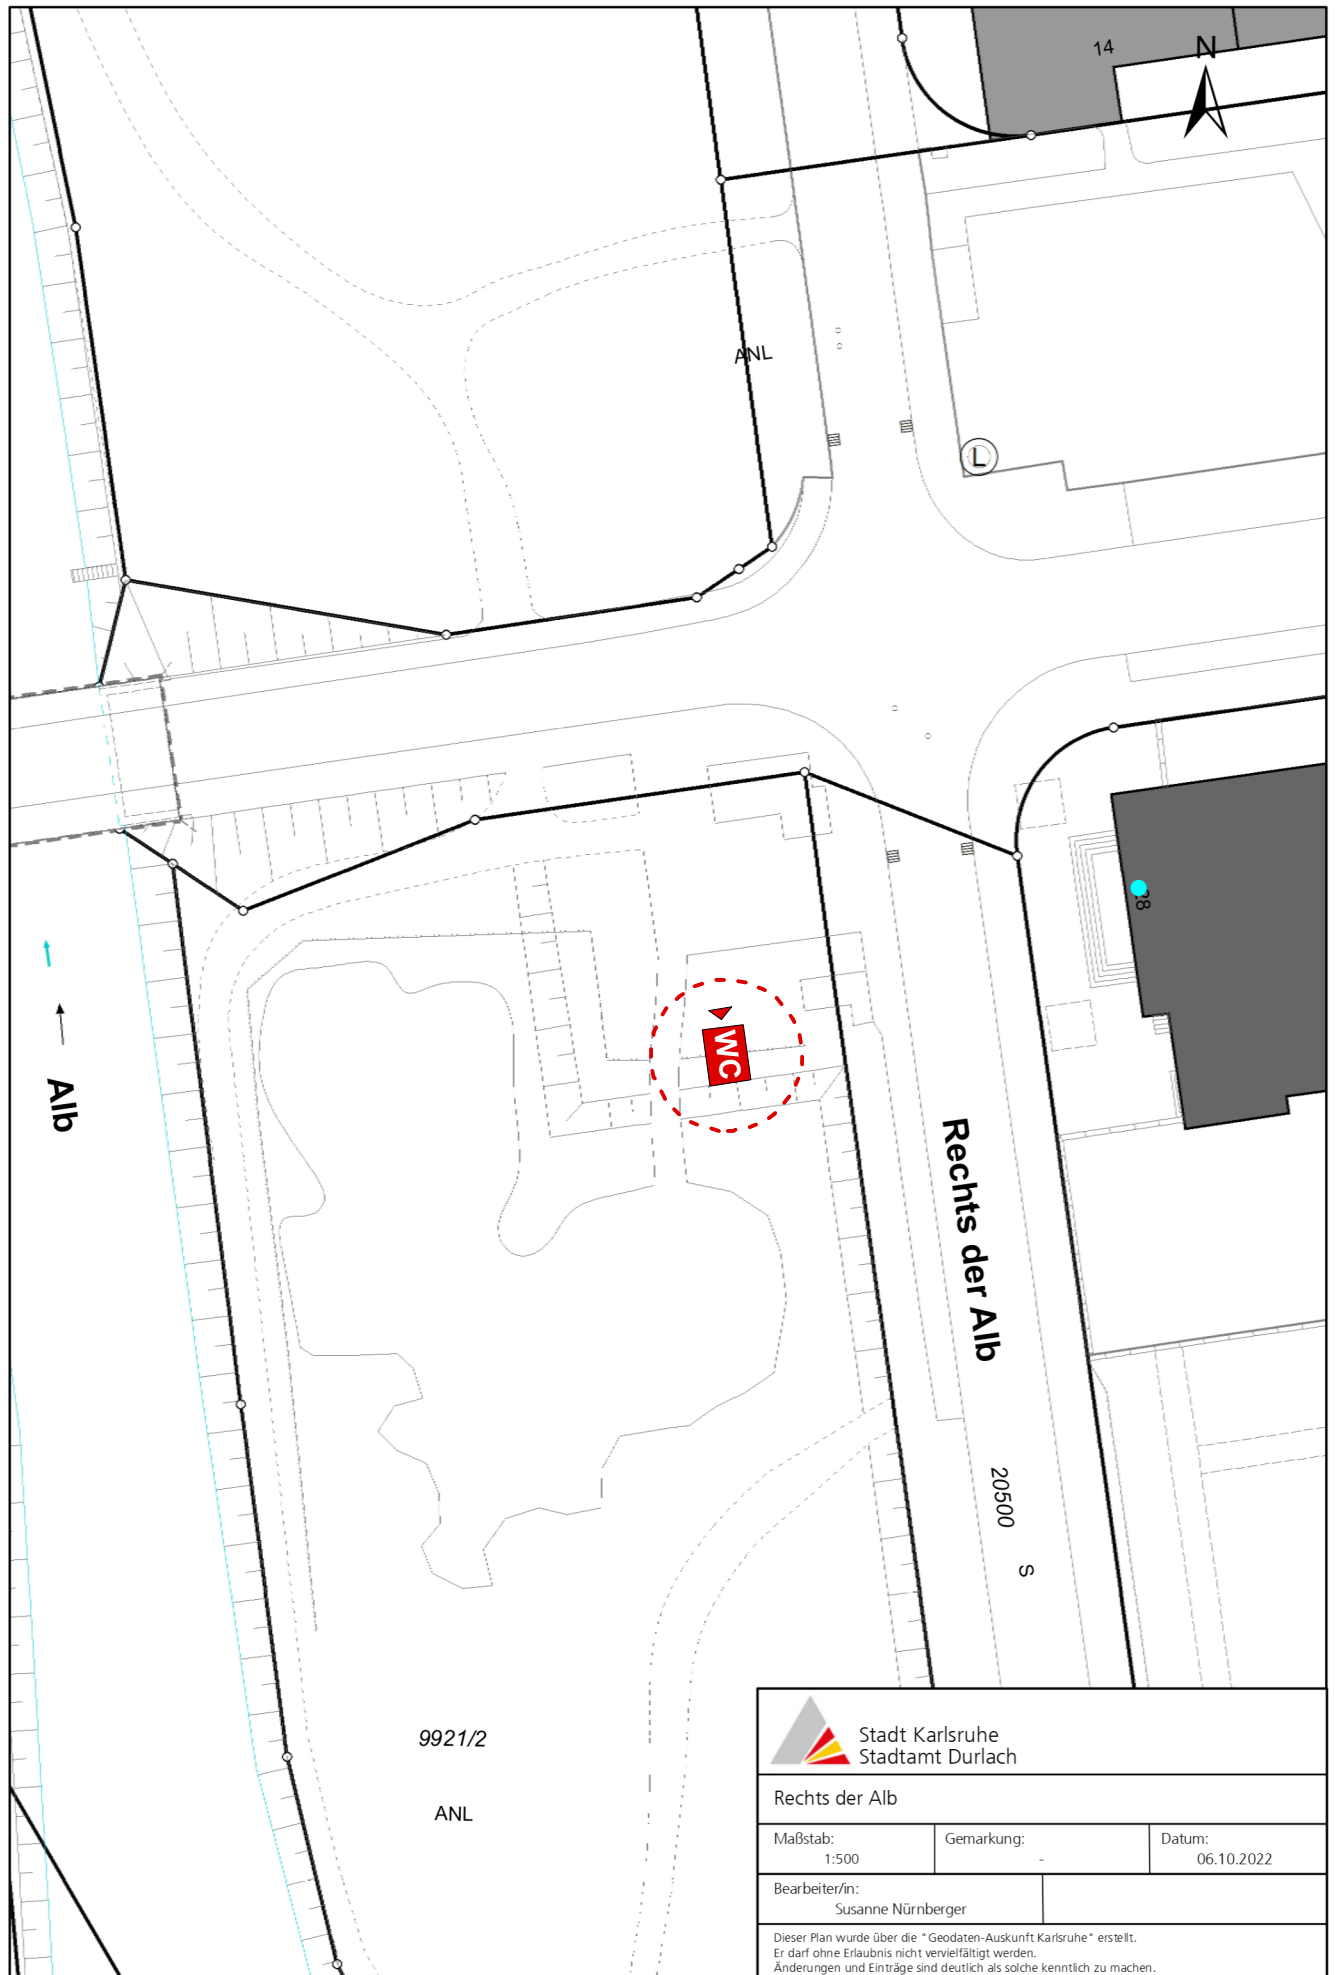

 Stadt Karlsruhe Stadtamt Durlach		
Rechts der Alb		
Maßstab: 1:500	Gemarkung: -	Datum: 06.10.2022
Bearbeiter/in: Susanne Nürnberger		
Dieser Plan wurde über die "Geodaten-Auskunft Karlsruhe" erstellt. Er darf ohne Erlaubnis nicht vervielfältigt werden. Änderungen und Einträge sind deutlich als solche kenntlich zu machen.		

Erstellt: Architekturbüro Dipl.-Ing. FERNANDO VACCARO Freier Architekt BDA	Kreuzstraße 27 76133 Karlsruhe T 0721.354.7404 F 0721.354.0331	Projekt: ÖFFENTLICHES WC - RECHTS DER ALB Phase: AUSSCHREIBUNG Planinhalt: LAGEPLAN - STANDORT WC Maßstab: 1:500
Bauherr: STADT KARLSRUHE - HGW Zähringerstrasse 61 76133 Karlsruhe	VORABZUG 06.10.2022	Gezeichnet: vf/rs 06.10.2022