

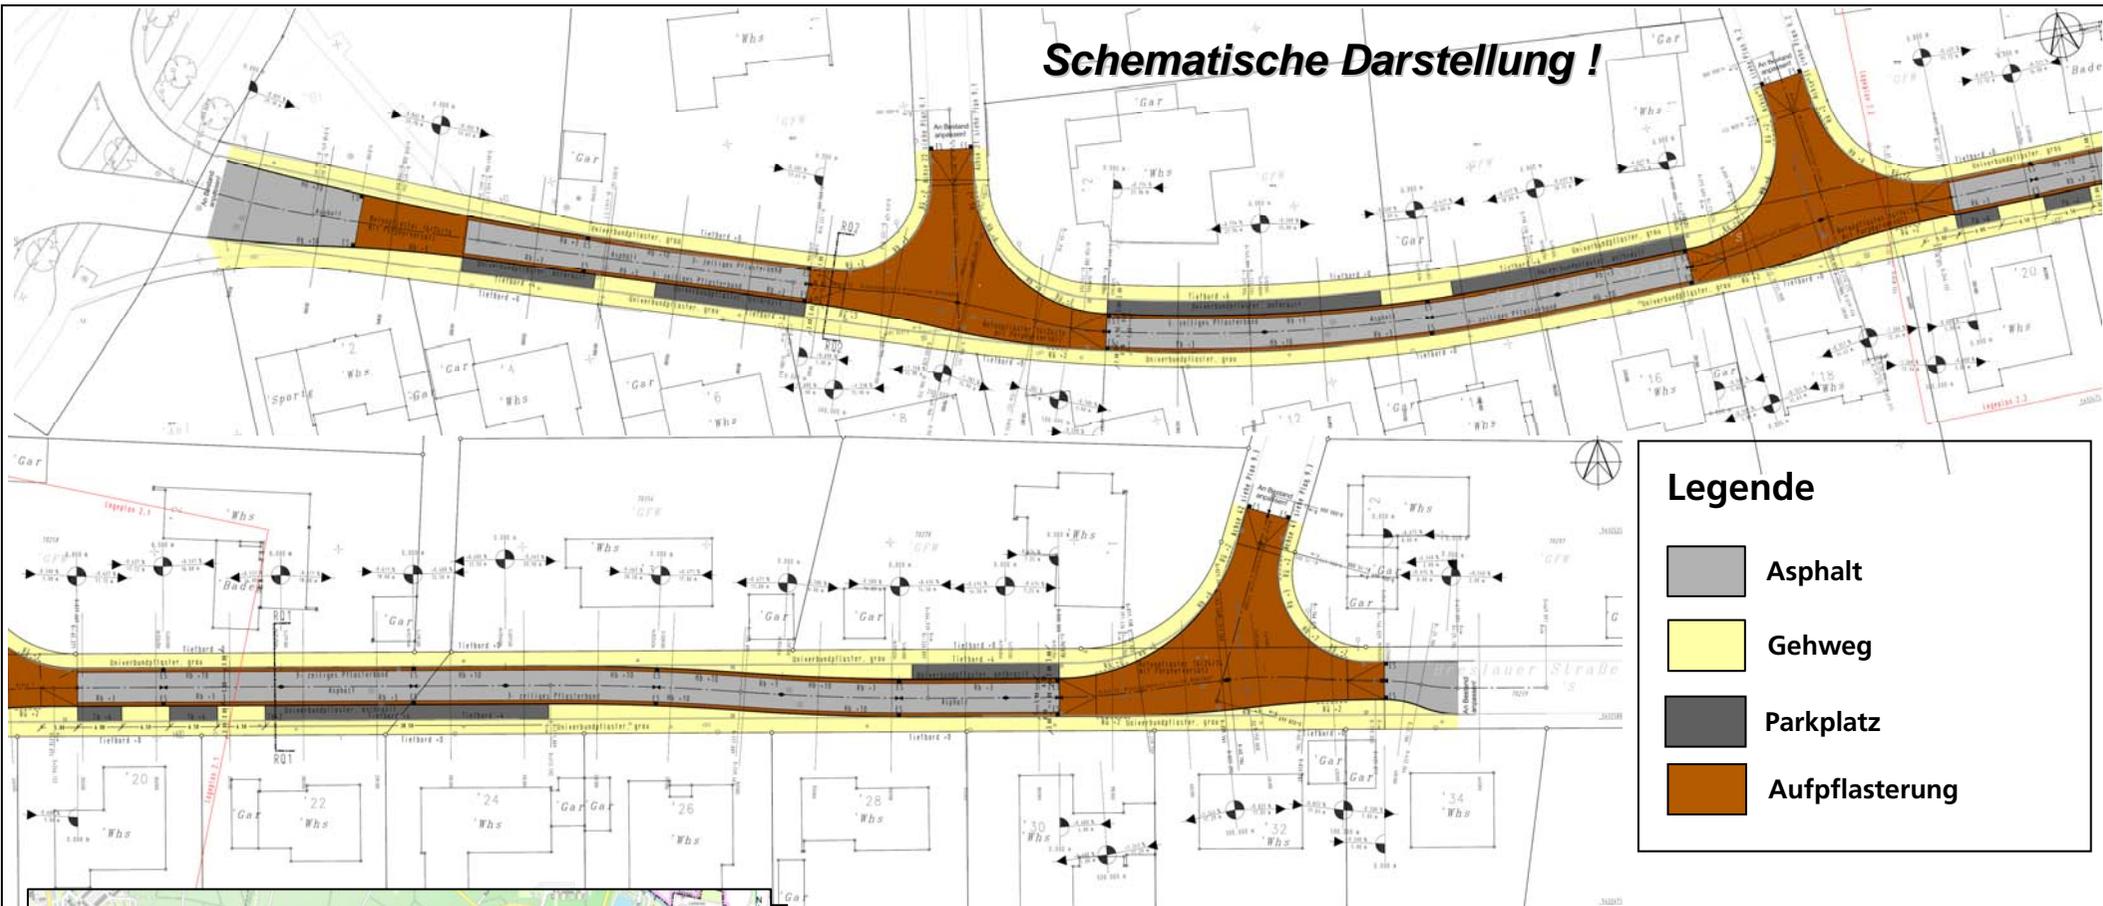


Schematische Darstellung!

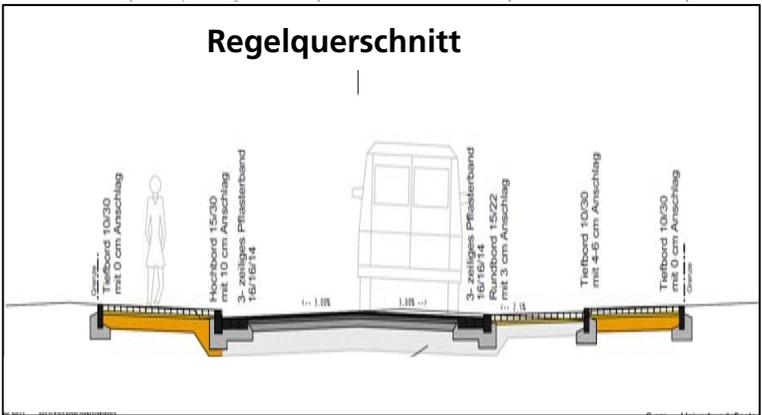

Legende

-  Asphalt
-  Gehweg
-  Parkplatz
-  Aufpflasterung

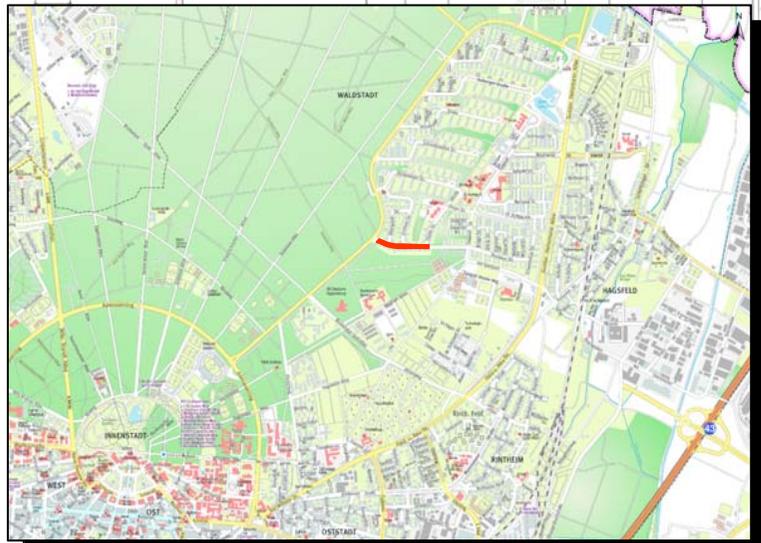

Stadt Karlsruhe
- Tiefbauamt -



**Ausbau der Breslauer Straße
zwischen Theodor-Heuss-Allee und
Tilsiter Straße**
Anlage für den Bauausschuss

Übersicht

53 - Bauleitung
Herr Bleyer Tel.: 133-6076
Stand Februar 2015