


BEBAUUNGSPLAN

Am Sandberg 2

(ehemals VfB Knielingen)

Entwurf

Gestaltungsplan mit Geländeschnitten
(beispielhafte Darstellung)

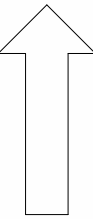

Schnitte M. 1:500
Gestaltungsplan: ohne Maßstab


Entwurf: GERHARDT.stadtplaner.architekten

KARLSRUHE, 29.05.2013
STADTPLANUNGSAMT:


Kammann-Werner
Fassung vom: 20.02.2015

Zeichenerklärung Schnitte:


- Geschnittenes Gebäude / Geländeoberkante Endzustand
- Gebäude in der Ansicht
- Geländeoberkante nach Erschließung
- gewachsenes Terrain
- geplante Straße
- bestehende Straße

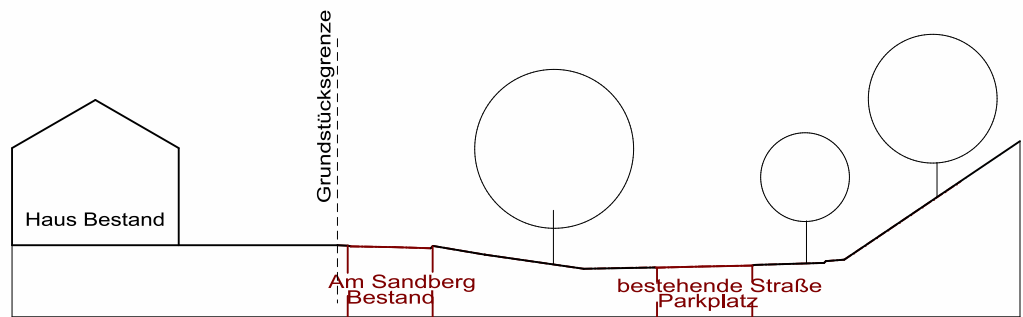


Schnitt A1

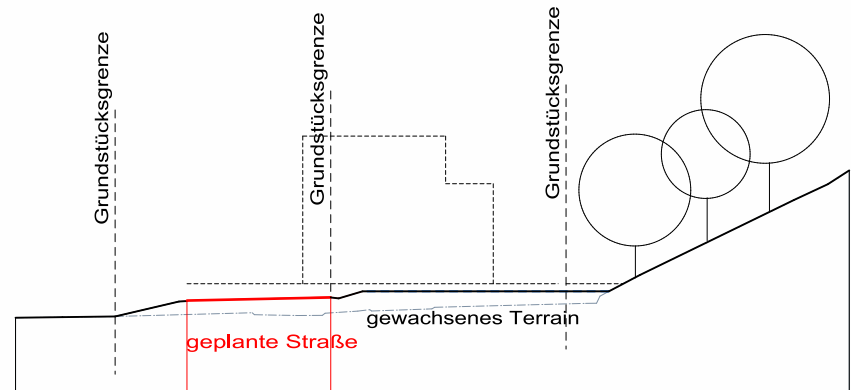


Schnitt A2

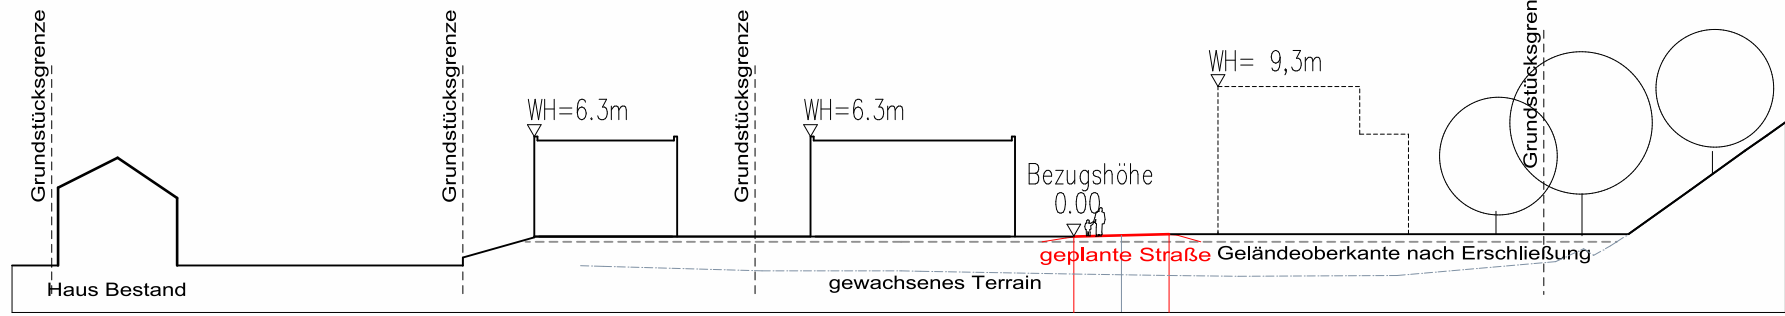


Schnitt A3

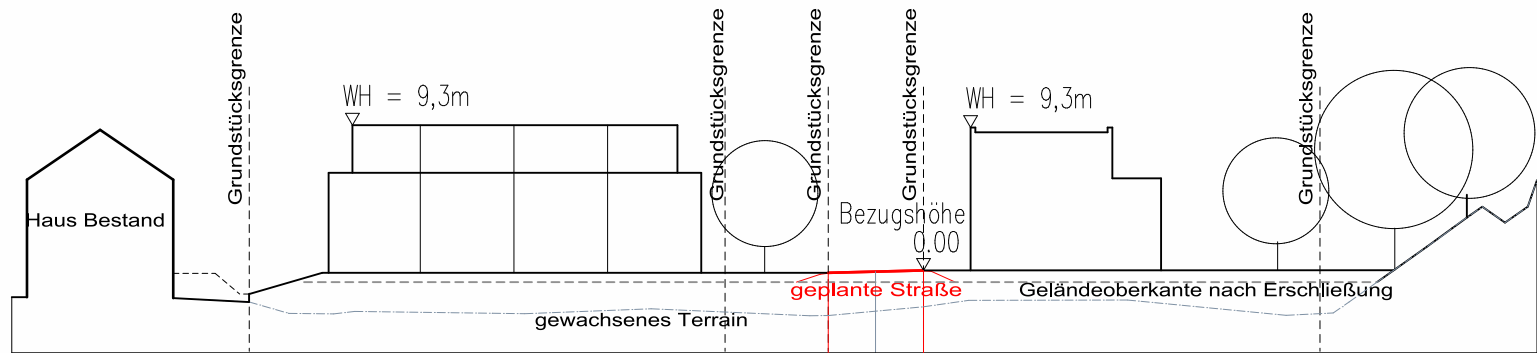


Schnitt A4

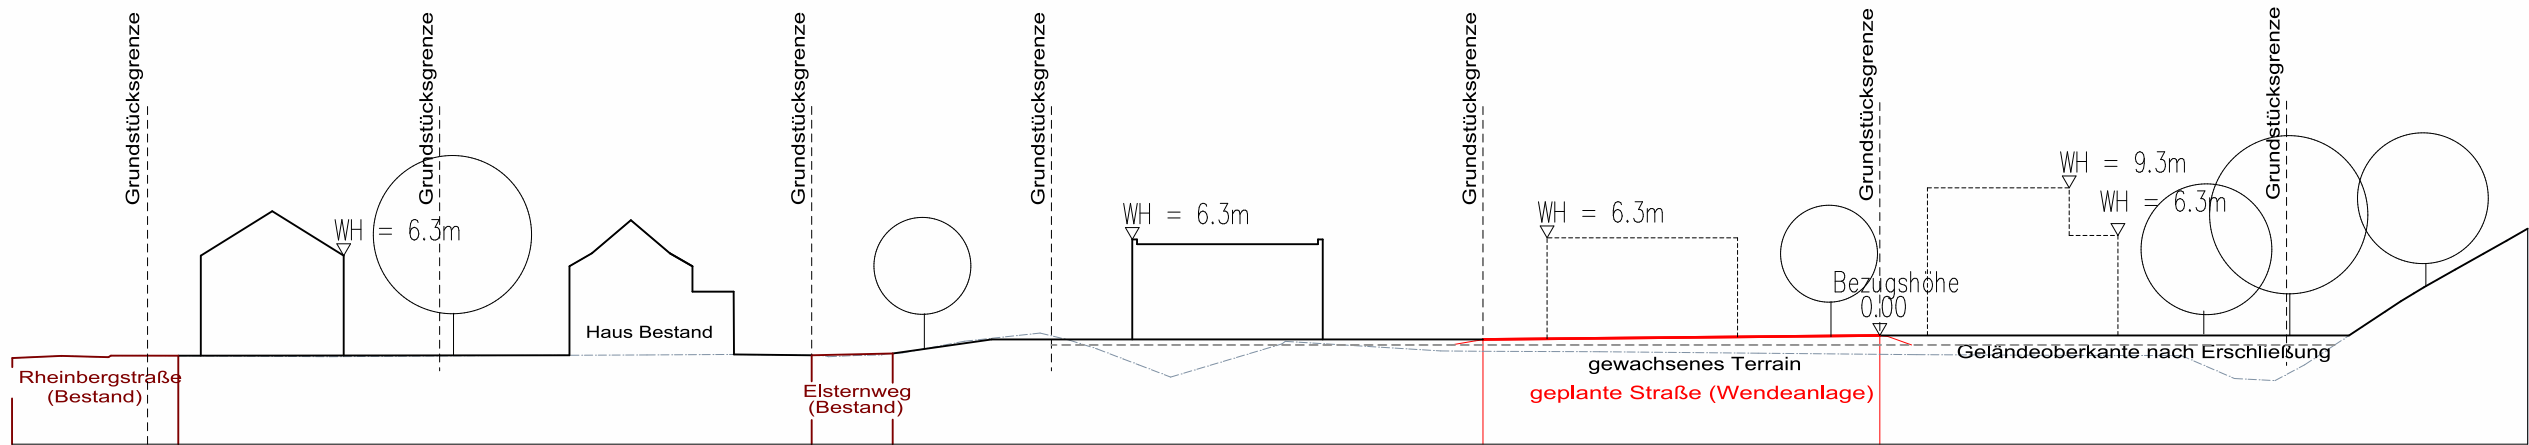


Schnitt A5

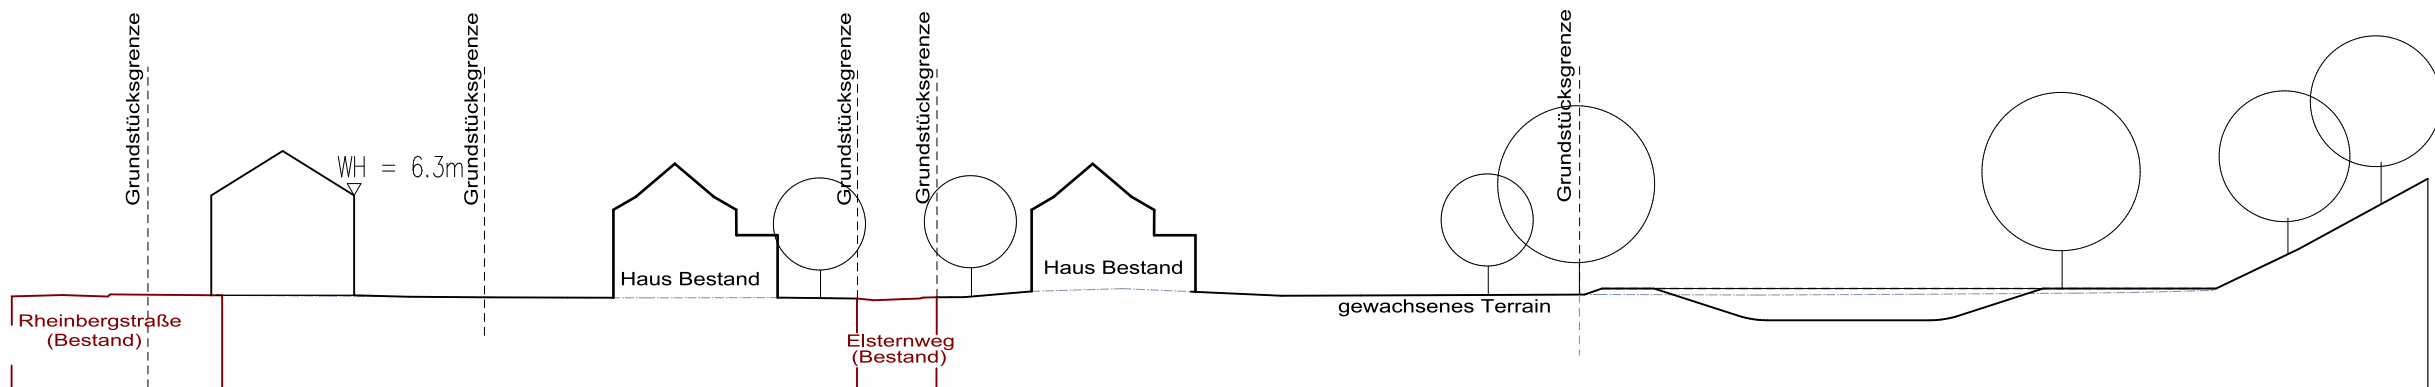


Schnitt A6

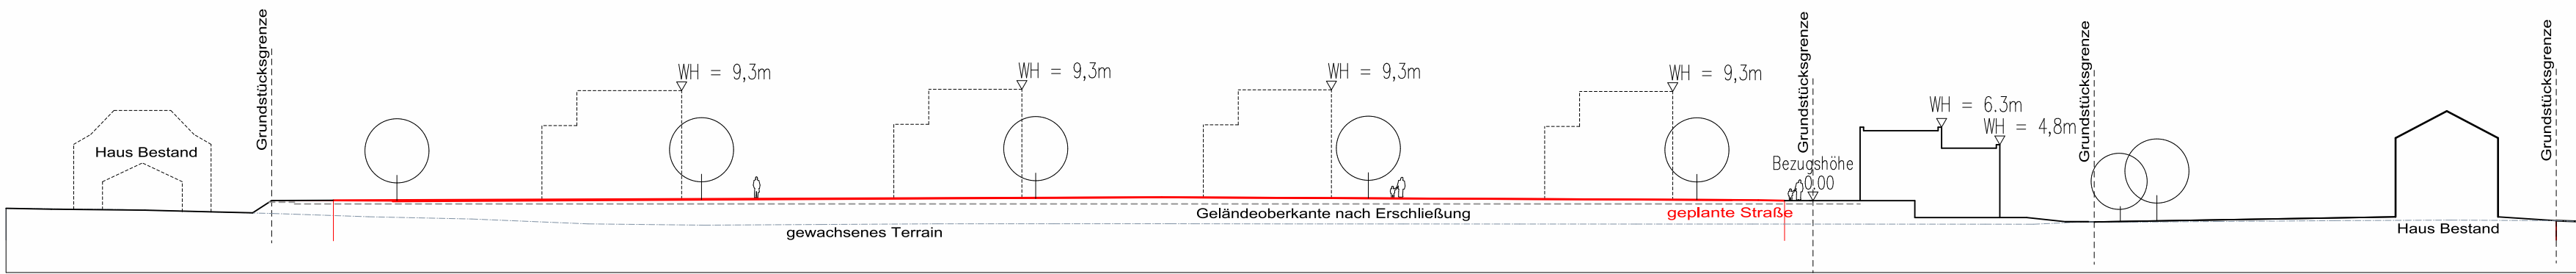


Schnitt B1

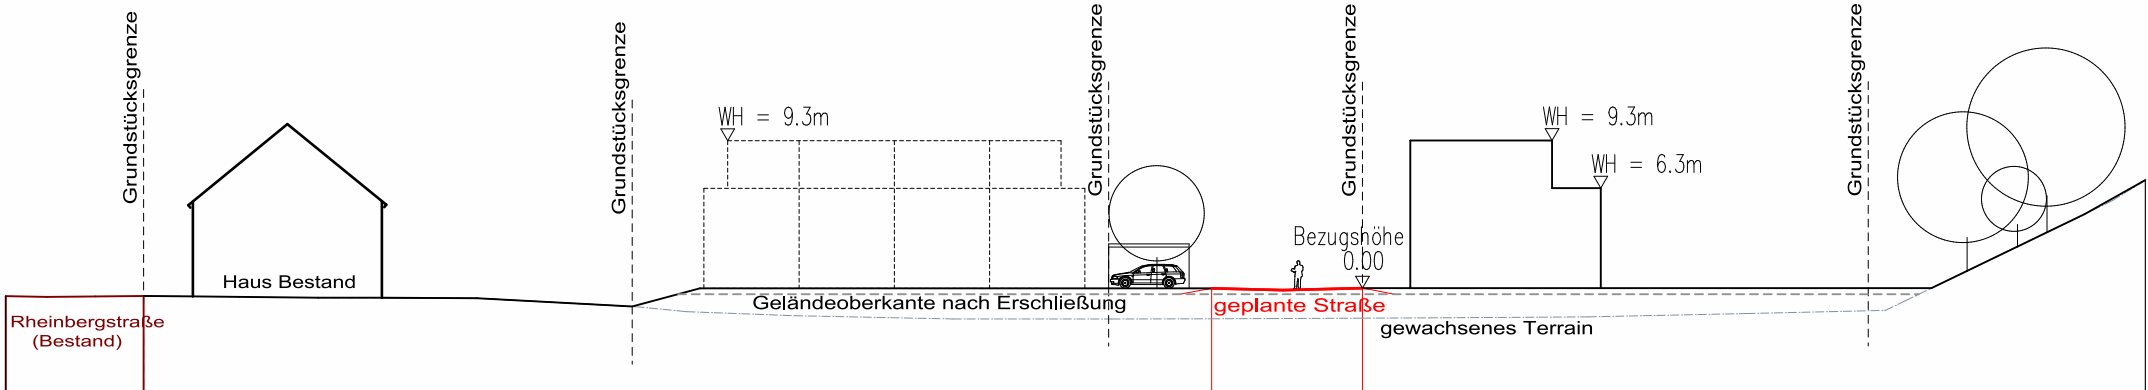

Schnitt A7

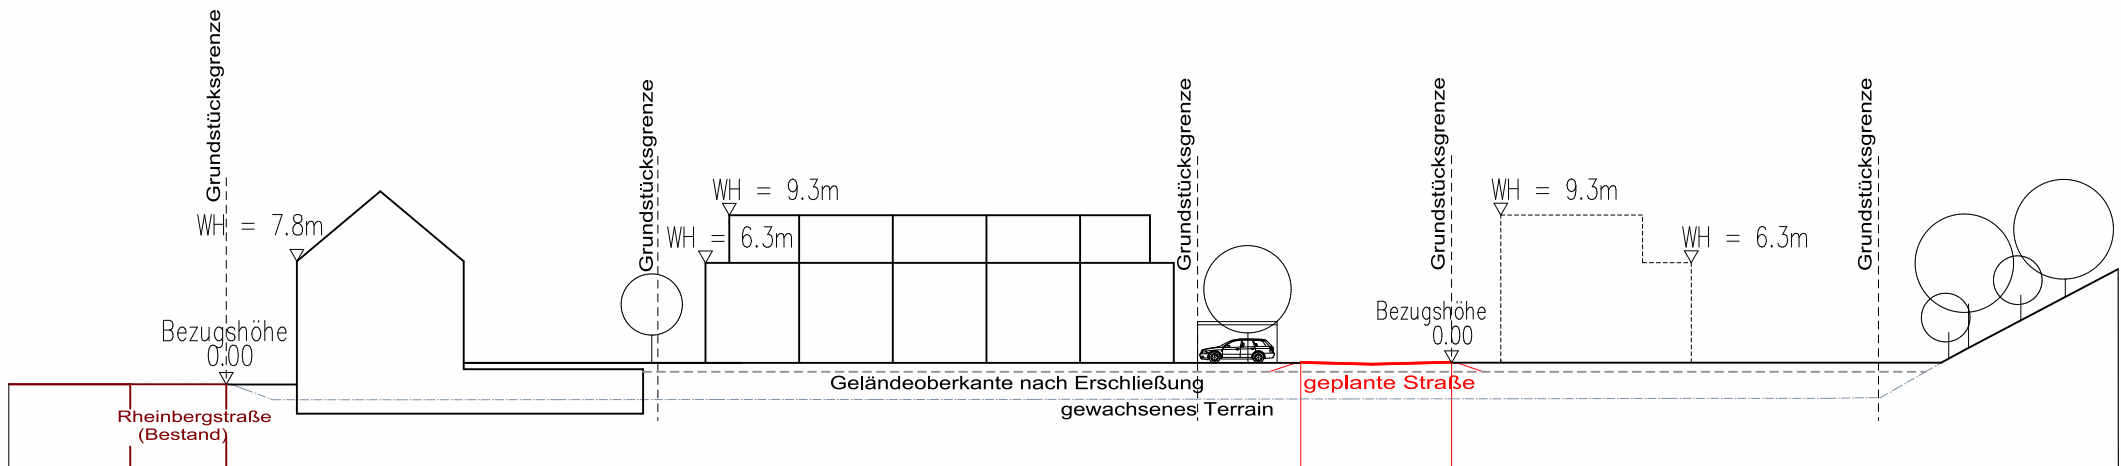

Schnitt A8

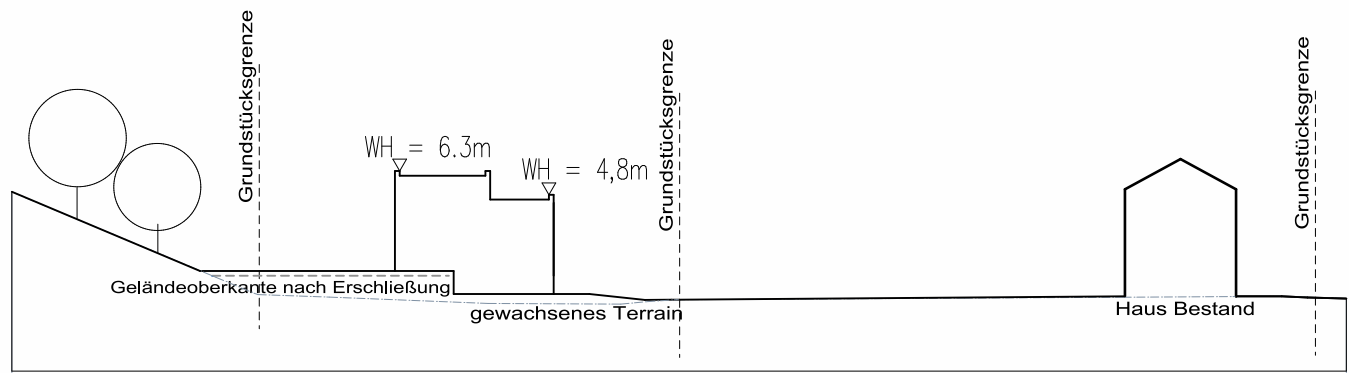

Schnitt B2