


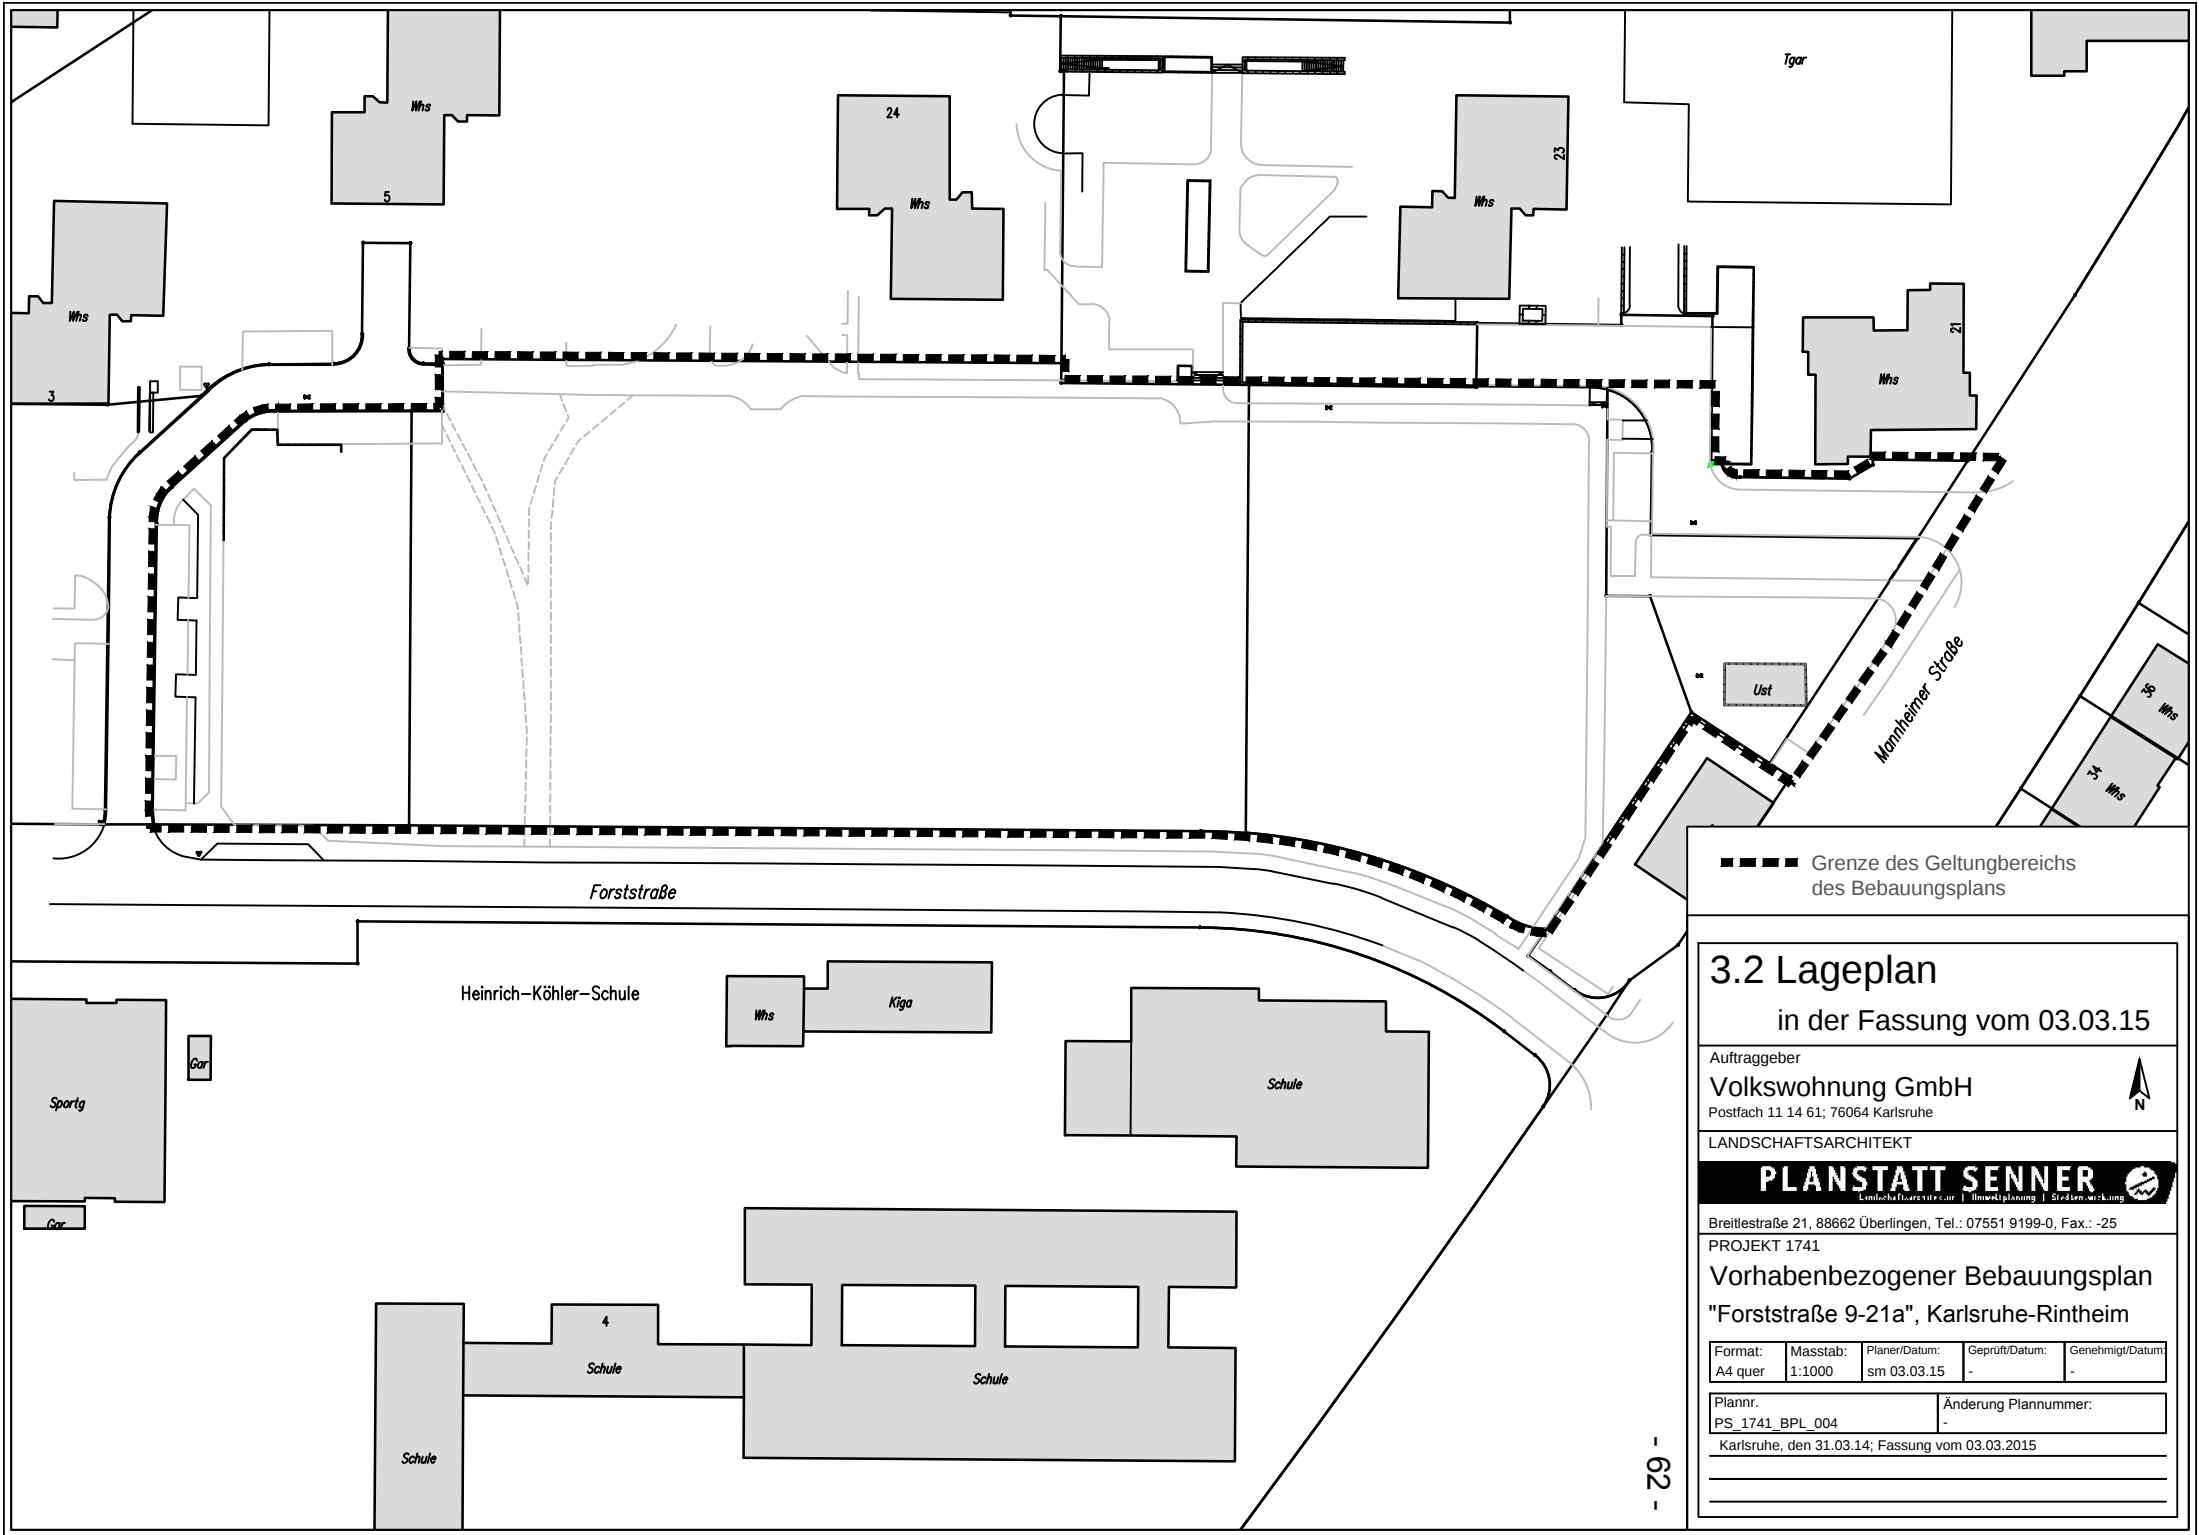

--- Grenze des Geltungsbereichs
des Bebauungsplans

3.2 Lageplan

in der Fassung vom 03.03.15

Auftraggeber
Volkswohnung GmbH
Postfach 11 14 61; 76064 Karlsruhe

LANDSCHAFTSARCHITEKT
PLANSTATT SENNER
landschaftsarchitektur | innerarchitektur | stadtentwicklung

Breitlestraße 21, 88662 Überlingen, Tel.: 07551 9199-0, Fax.: -25
PROJEKT 1741

Vorhabenbezogener Bebauungsplan
"Forststraße 9-21a", Karlsruhe-Rintheim

Format:	Masstab:	Planer/Datum:	Geprüft/Datum:	Genehmigt/Datum:
A4 quer	1:1000	sm 03.03.15	-	-

Plannr.	Änderung Plannummer:
PS_1741_BPL_004	-

Karlsruhe, den 31.03.14; Fassung vom 03.03.2015