




VBB Forststr. 9-21a, Karlsruhe 31.10.2014
in der Fassung vom 03.03.2015

ENTWURF

Rintheim Forststraße 9-21a
H1 - H8 - 114 WE mit UG und gemeinsame TG

- Haus 1: Forststraße 9 + 9e 20 WE mit UG
- Haus 2: Forststraße 11 10 WE mit UG
- Haus 3: Forststraße 13 14 WE mit UG
- Haus 4: Forststraße 15 + 15a 18 WE mit UG
- Haus 5: Forststraße 17 12 WE mit UG
- Haus 6: Forststraße 19 + 19a 18 WE mit UG
- Haus 7: Forststraße 21a 10 WE mit UG
- Haus 8: Forststraße 21 10 WE mit UG

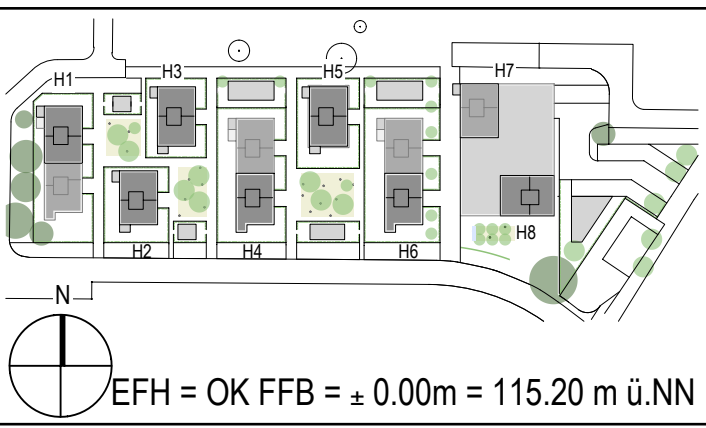

EFH = OK FFB = ± 0.00m = 115.20 m ü.NN

Bauherr: VOLKS-...WOHNUNG
Volkswohnung GmbH
Erlinger-Tor-Platz 2
76137 Karlsruhe
Tel: 0721-3508-0
Fax: 0721-3508-100

Unterschrift Bauherr

Architekt: **ackermann + raiff**
Ackermann + Raiff GmbH & Co. KG
Architekten BDA Stuttgart
Rosenstraße 80/2, 70372 Stuttgart
Tel 0711/72295-0 Fax 0711/72295-22

Unterschrift Architekt

3.4.2 VBB Erdgeschoss

Maßstab 1:200 Gez A+R
Blattformat 1500x594 Datum 03.03.2015