


Schematische Darstellung

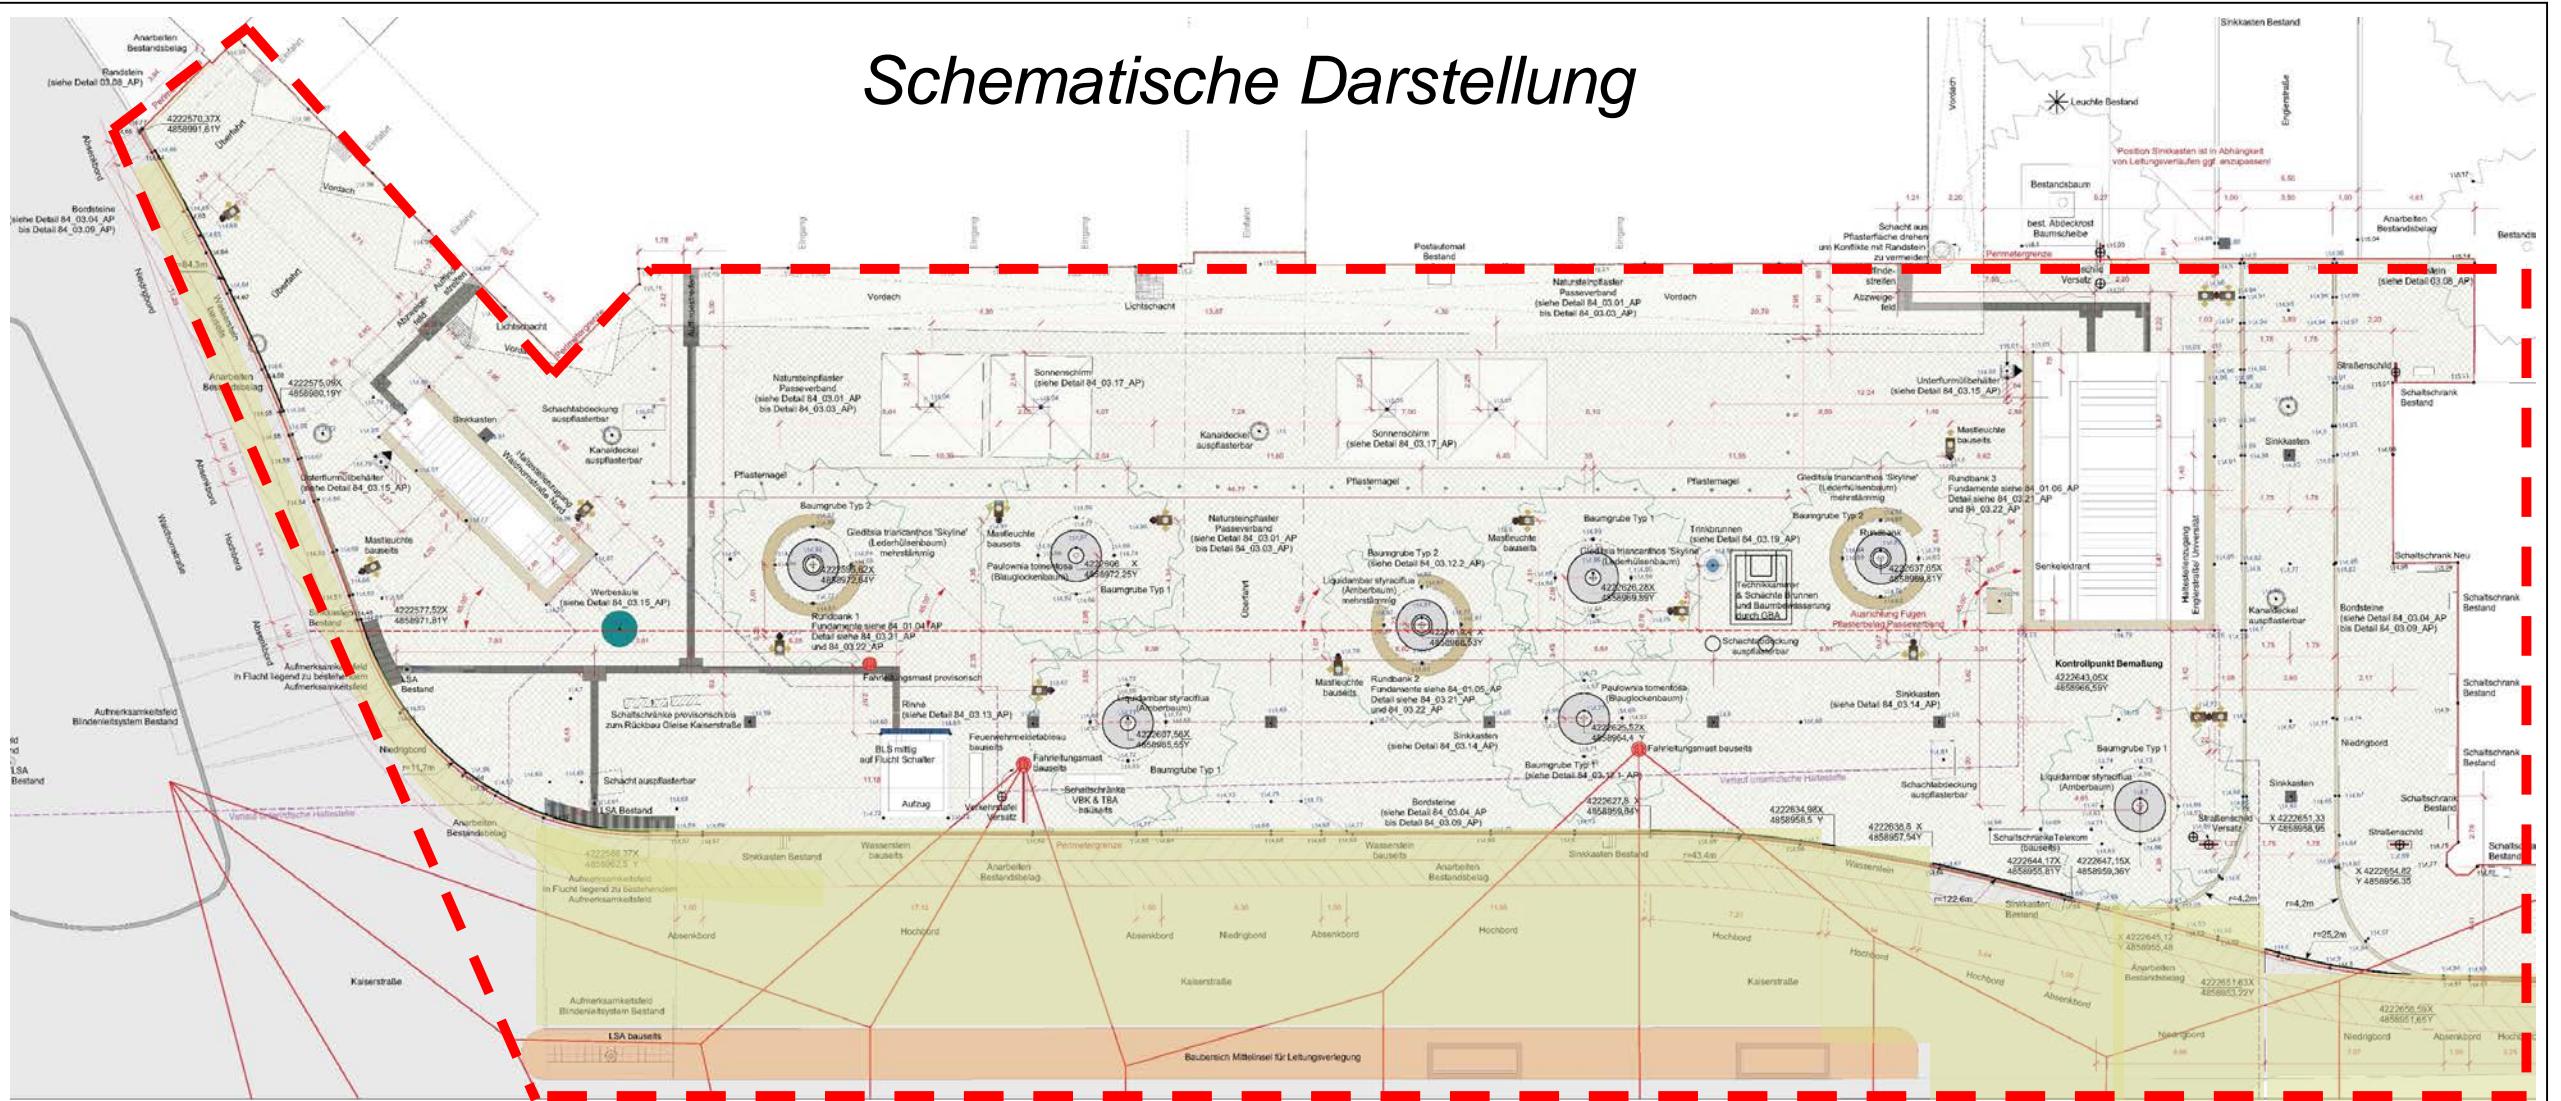


Legende:

-  Baubereich Erneuerung der Asphaltoberfläche
-  Baufäche Erneuerung Beleuchtung
-  Baubereich Neugestaltung Platzfläche
-  Rundbänke mit Baumpflanzung
-  Gesamtbaubereich

Aufbau Neugestaltung Platzfläche:

- 12 cm Natursteinpflaster Passeverband, Fuge 10 mm +/- 2mm, 2-3 cm Fugenschluss VDW 855, Brechand-Splitt-Gemisch aus natürlichen Gesteinskörnungen 0/8
- 4 cm Bettung, Brechand-Splitt-Gemisch aus natürlichen Gesteinskörnungen 0/8
- 20 cm mehrlagige Schottertragschicht Granstein-schotter 0/45, kein Recyclingmaterial
- 28 cm Schicht aus frostempfindlichem Material, Granstein-schotter 0/45
- anstehender Boden

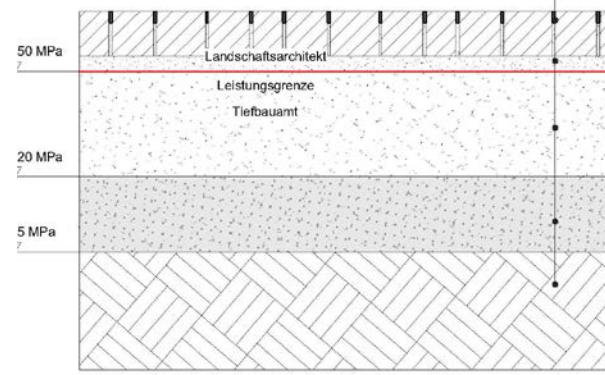

Stadt Karlsruhe
- Tiefbauamt -



Berliner Platz
Anlage zur Bauausschussvorlage

Übersicht

S3 - Bauausführung
Frau Lochmann-Lessle Tel. 0721 133-6050
Stand Februar 2021