




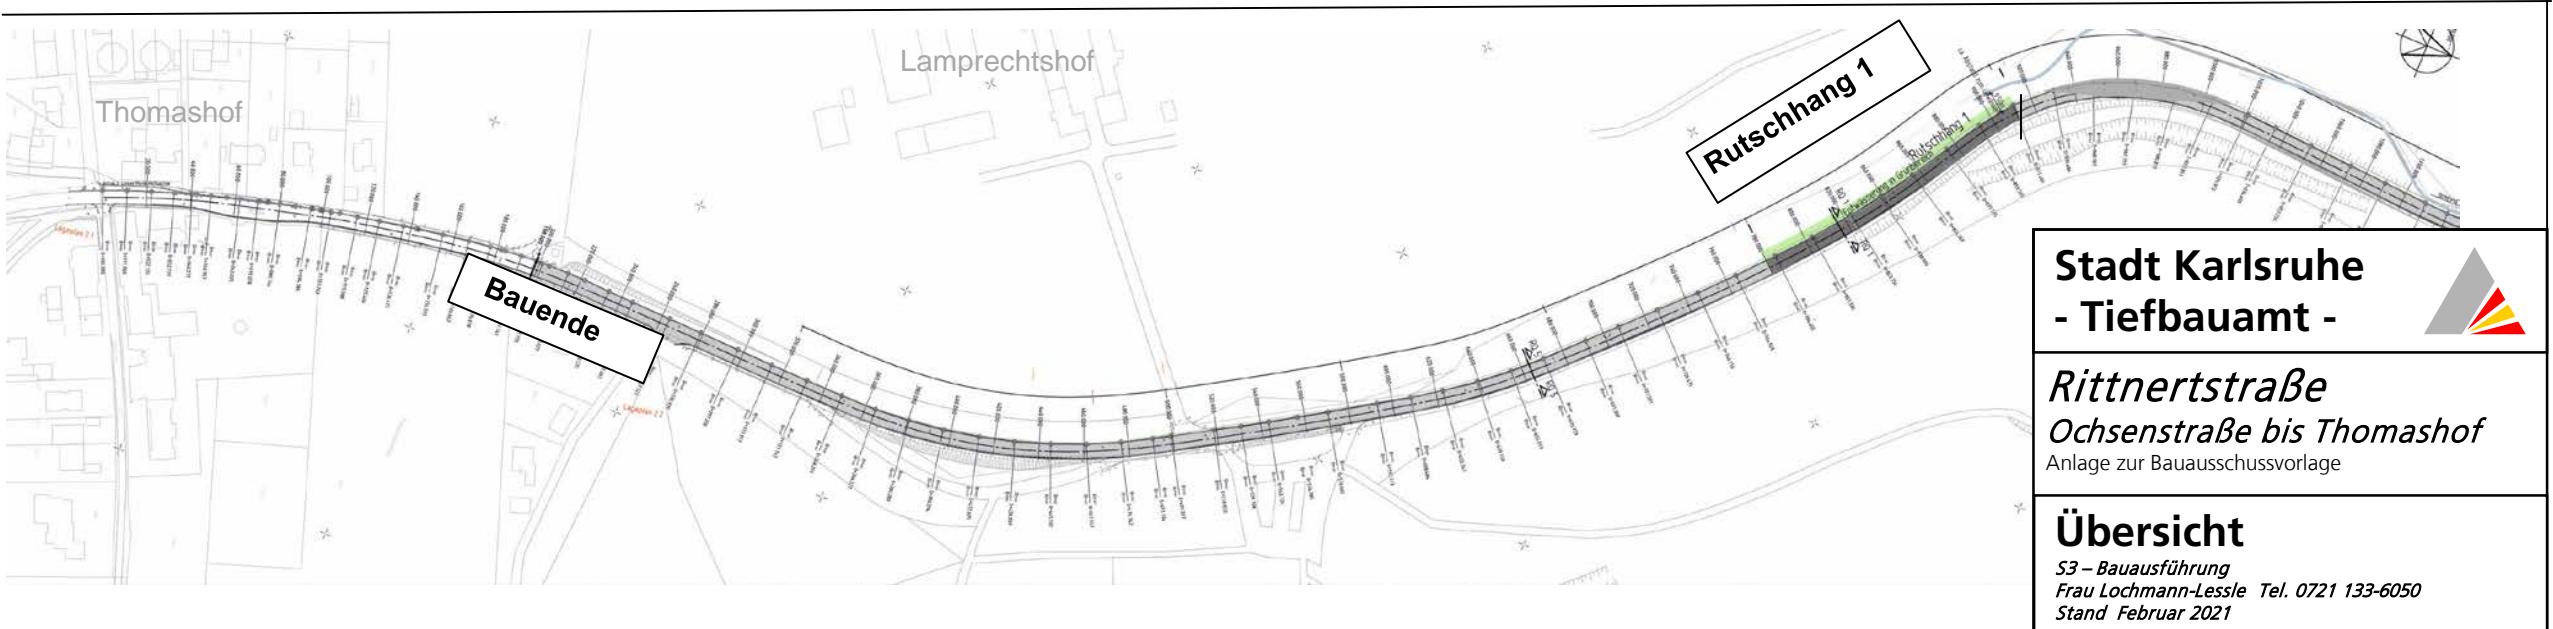

# Schematische Darstellung

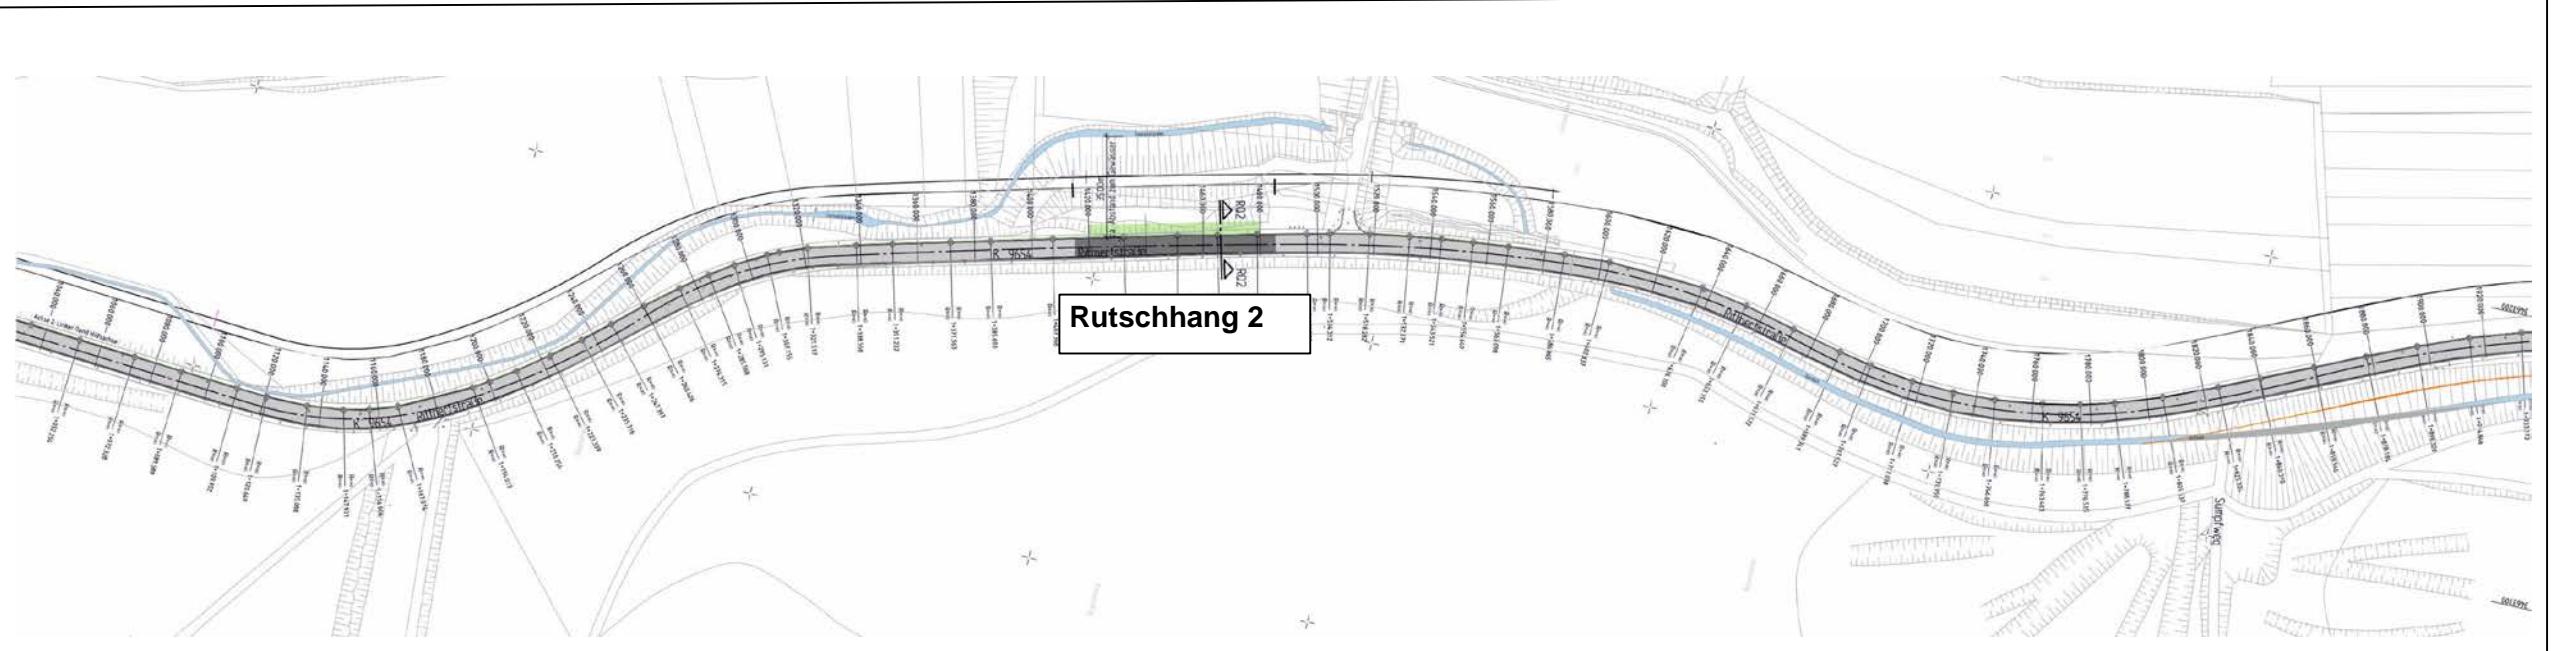

**Stadt Karlsruhe**  
**- Tiefbauamt -**

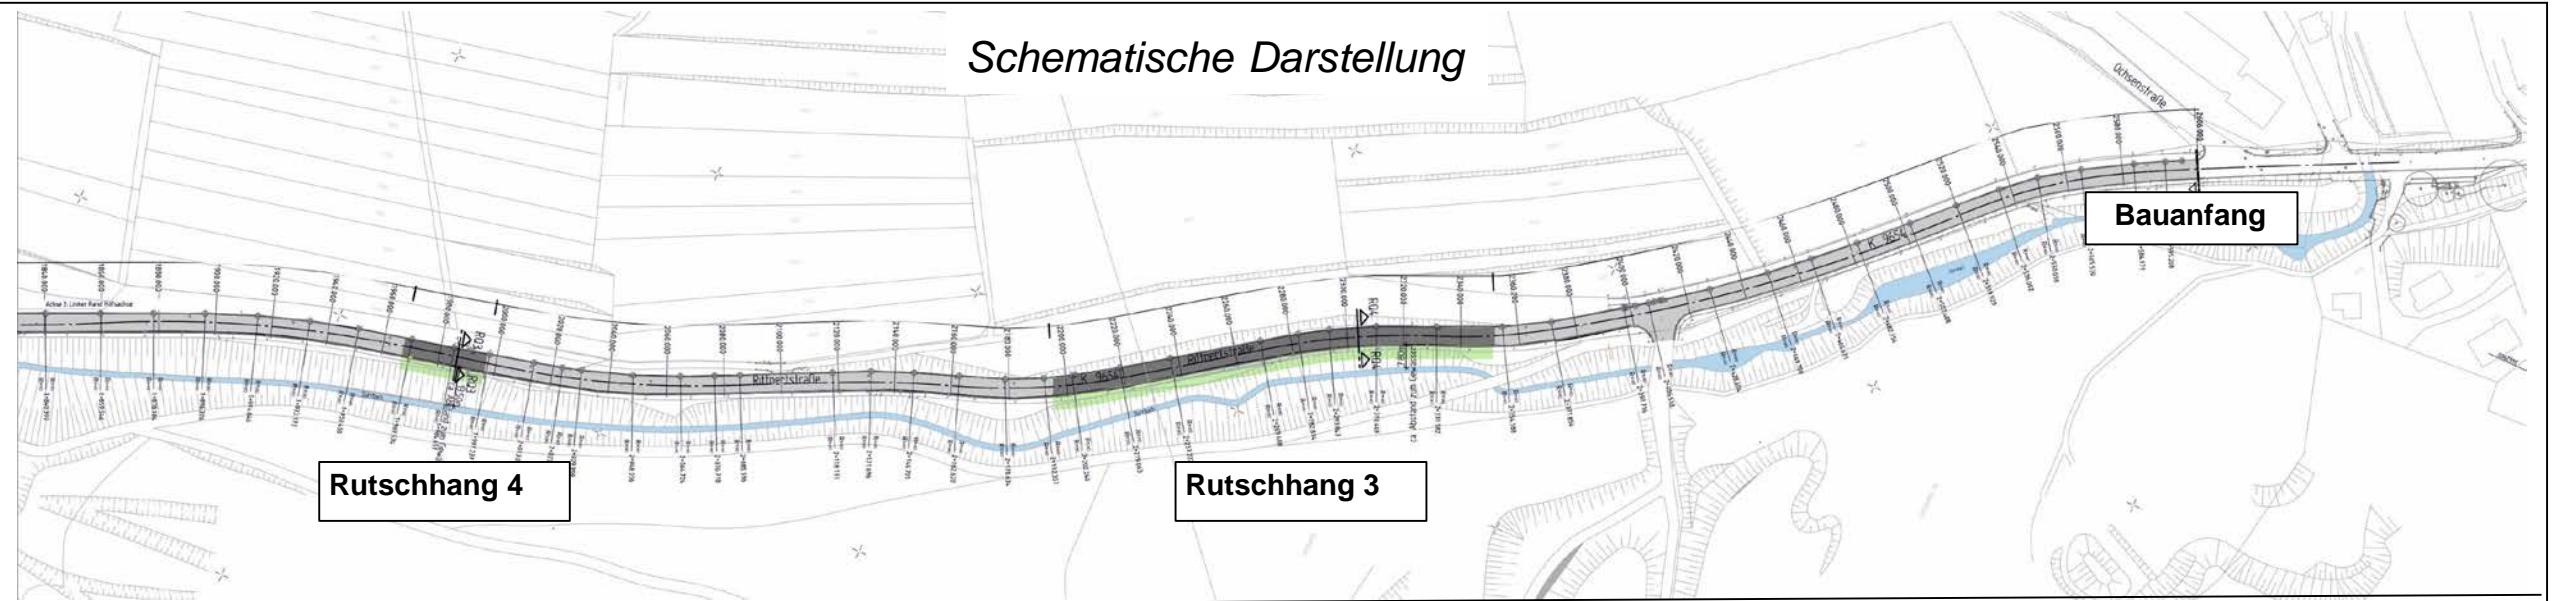

**Rittnertstraße**  
**Ochsenstraße bis Thomashof**  
Anlage zur Bauausschussvorlage

**Übersicht**  
S3 – Bauausführung  
Frau Lochmann-Lessle Tel. 0721 133-6050  
Stand Februar 2021