


Kriegsstraße Bestand

(Blickrichtung Westen)

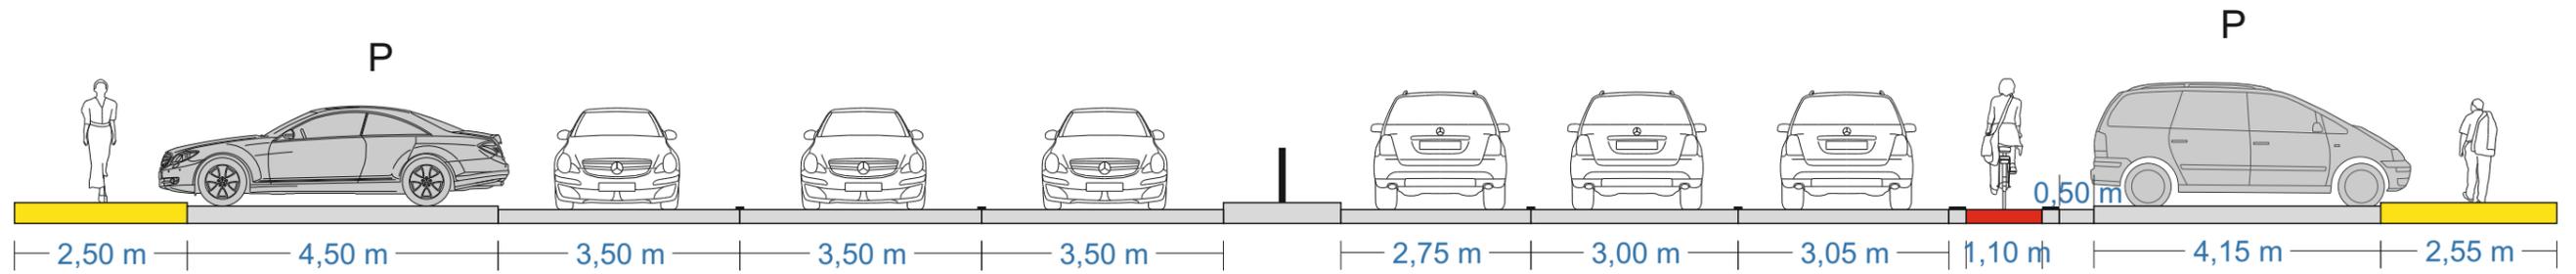

Kriegsstraße Planung

(Blickrichtung Westen)

