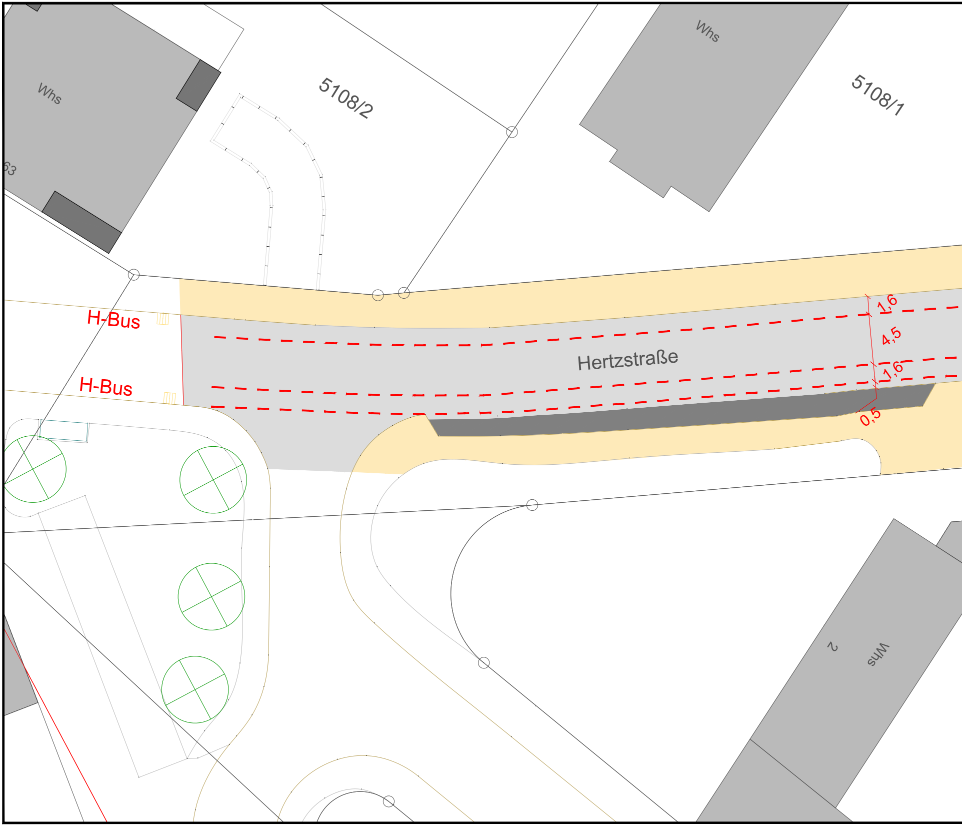
Whs
5108/2
Whs
5108/1
63
H-Bus
H-Bus
Hertzstraße
1,6
4,5
1,6
0,5
2
Whs

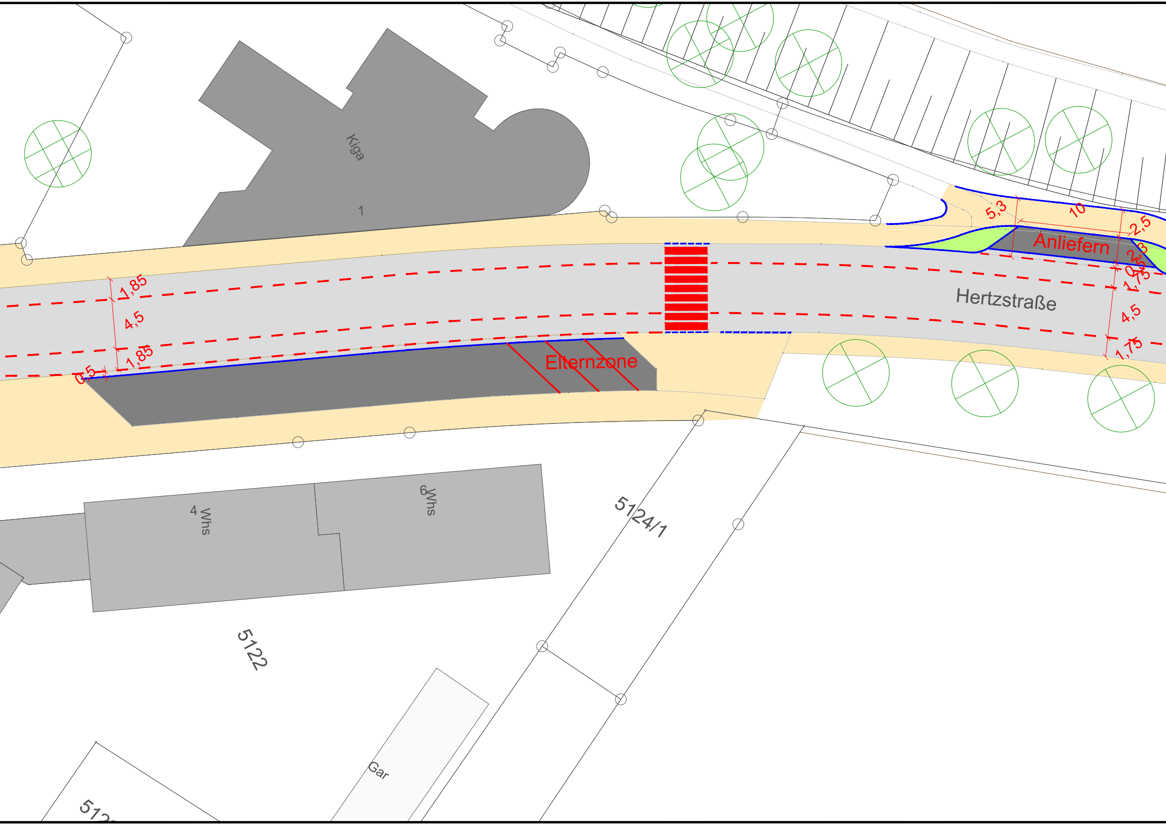
Kiga
1
5,3
10
2,5
Anliefern
2,5
1,75
Hertzstraße
4,5
1,75
1,85
4,5
1,85
0,5
Elternzone
4 Whs
6 Whs
5124/1
5122
Gar
512

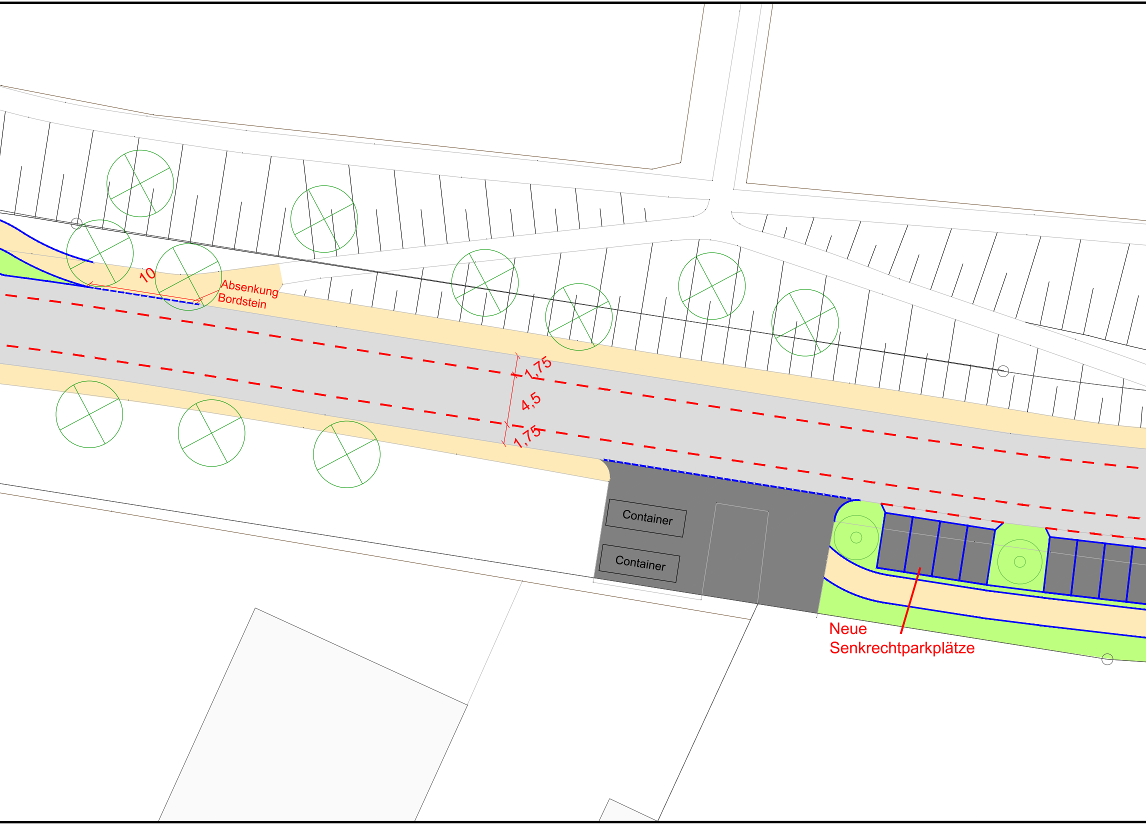
10
Absenkung
Bordstein
1,75
4,5
1,75
Container
Container
Neue
Senkrechtparkplätze

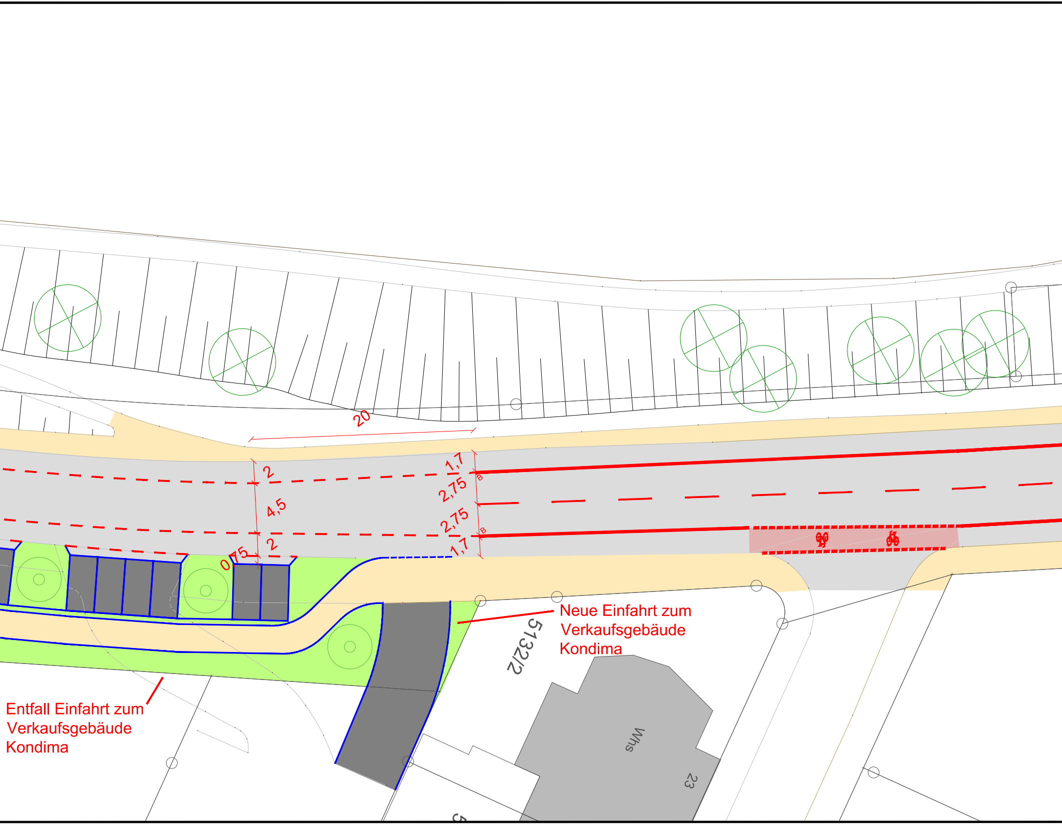
20
2
1,7
2,75
4,5
2,75
2
0,75
1,7
B
B
5132/2
Whs
23

Neue Einfahrt zum
Verkaufsgebäude
Kondima

Entfall Einfahrt zum
Verkaufsgebäude
Kondima

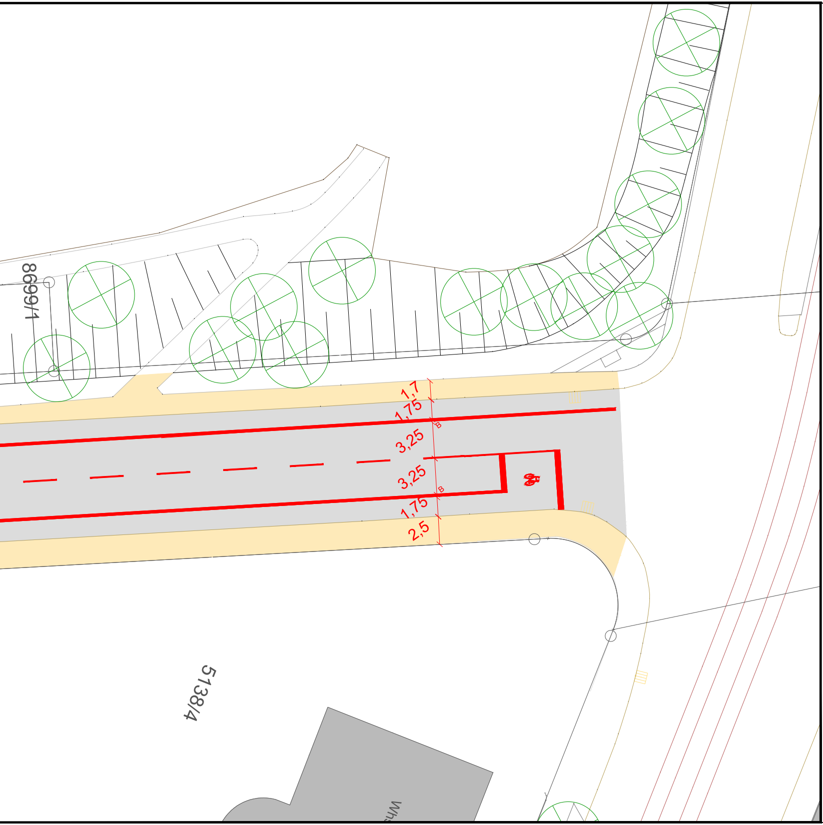
8699/1
1,7
1,75
B
3,25
3,25
B
1,75
2,5
5138/4

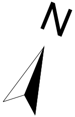

Stadt Karlsruhe
Stadtplanungsamt

Bereich Verkehr

Schutzstreifen Hertzstraße
Neue Parkplätze, Ladezone KITA

Gezeichnet Janick Friese	Maßstab 1 : 500	Datum 21.07.2021
Projektleitung J.Schell / J.Friese	Bereichsleiter Ulrich Wagner	Amtsleitung Prof. Dr. Anke Karmann-Woessner