


Anhang zur Beschlussvorlage
 Bebauungsplan „Industriegebiet Breit, 4. Änderung“, Karlsruhe - Durlach

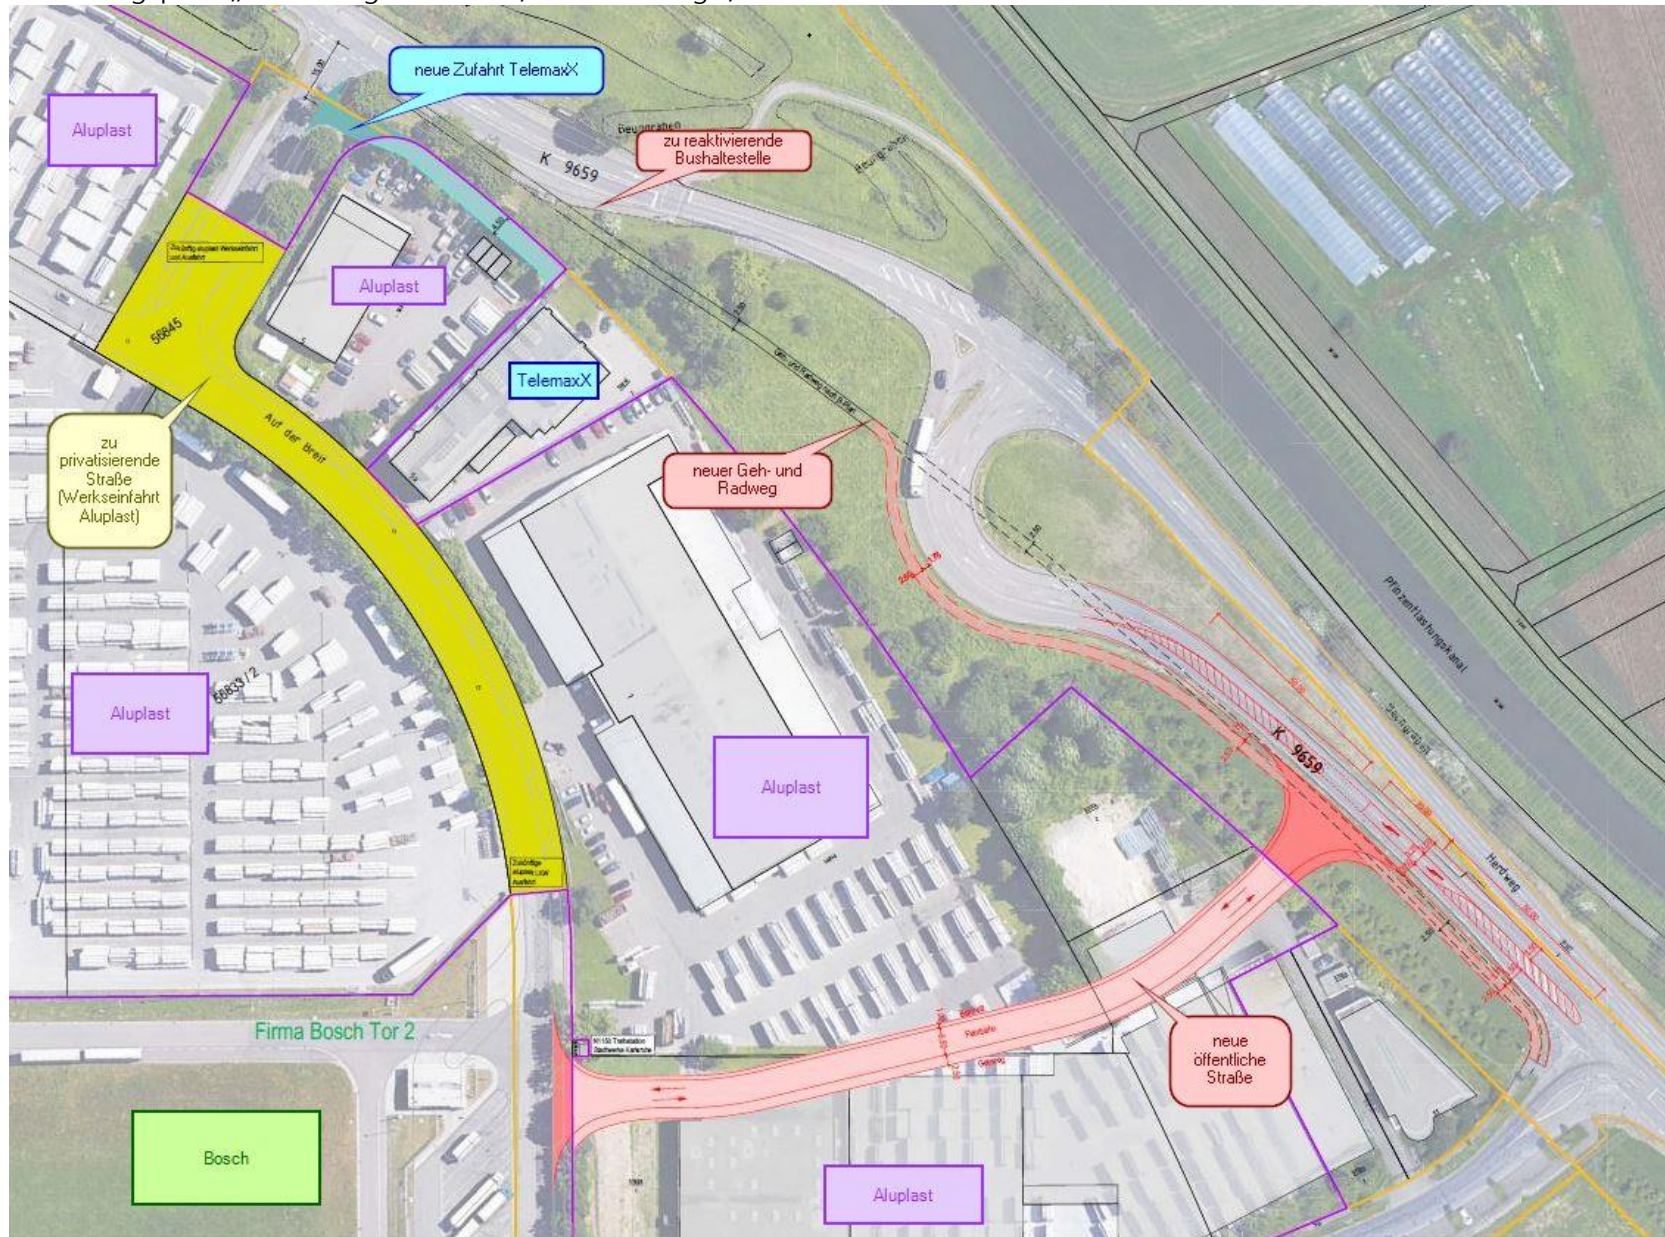

Gesamtfläche Firma aluplast
 Fläche = ca. 120 484 m²

Umlegung öffentlich in privat
 Fläche = ca. 3.167 m²
 Länge = ca. 200m

Zufahrt Telexmax
 Straßenfläche gesamt
 Fläche = ca. 330 m²
 Länge = ca. 70 m

Umlegung Telexmax
 Fläche = ca. 235 m²
 Länge = ca. 53 m

Straßenfläche auf öffentlichem
 Flurstück Telexmax
 Fläche = ca. 95 m²
 Länge = ca. 17 m

Neue Straße
 Straßenfläche gesamt
 Fläche = ca. 2.333 m²
 Länge = ca. 203 m

Straßenfläche auf öffentlichem
 Flurstück
 Fläche = ca. 479 m²
 Länge = ca. 24 m

Umlegung
 Fläche = ca. 1.854 m²
 Länge = ca. 179 m



Auftraggeber: Aluplast GmbH

Projekt: Markt Karlsruhe (Projekt)
 Auf der Breit 2, T. 1a, 1b und 1c
 Vorlegung: 2018/01/10

Entwurfphase	Datum	Blatt	Blattgröße	Blattanzahl	Blattgröße
01	10.01.2018	001	2,4	1:500	