


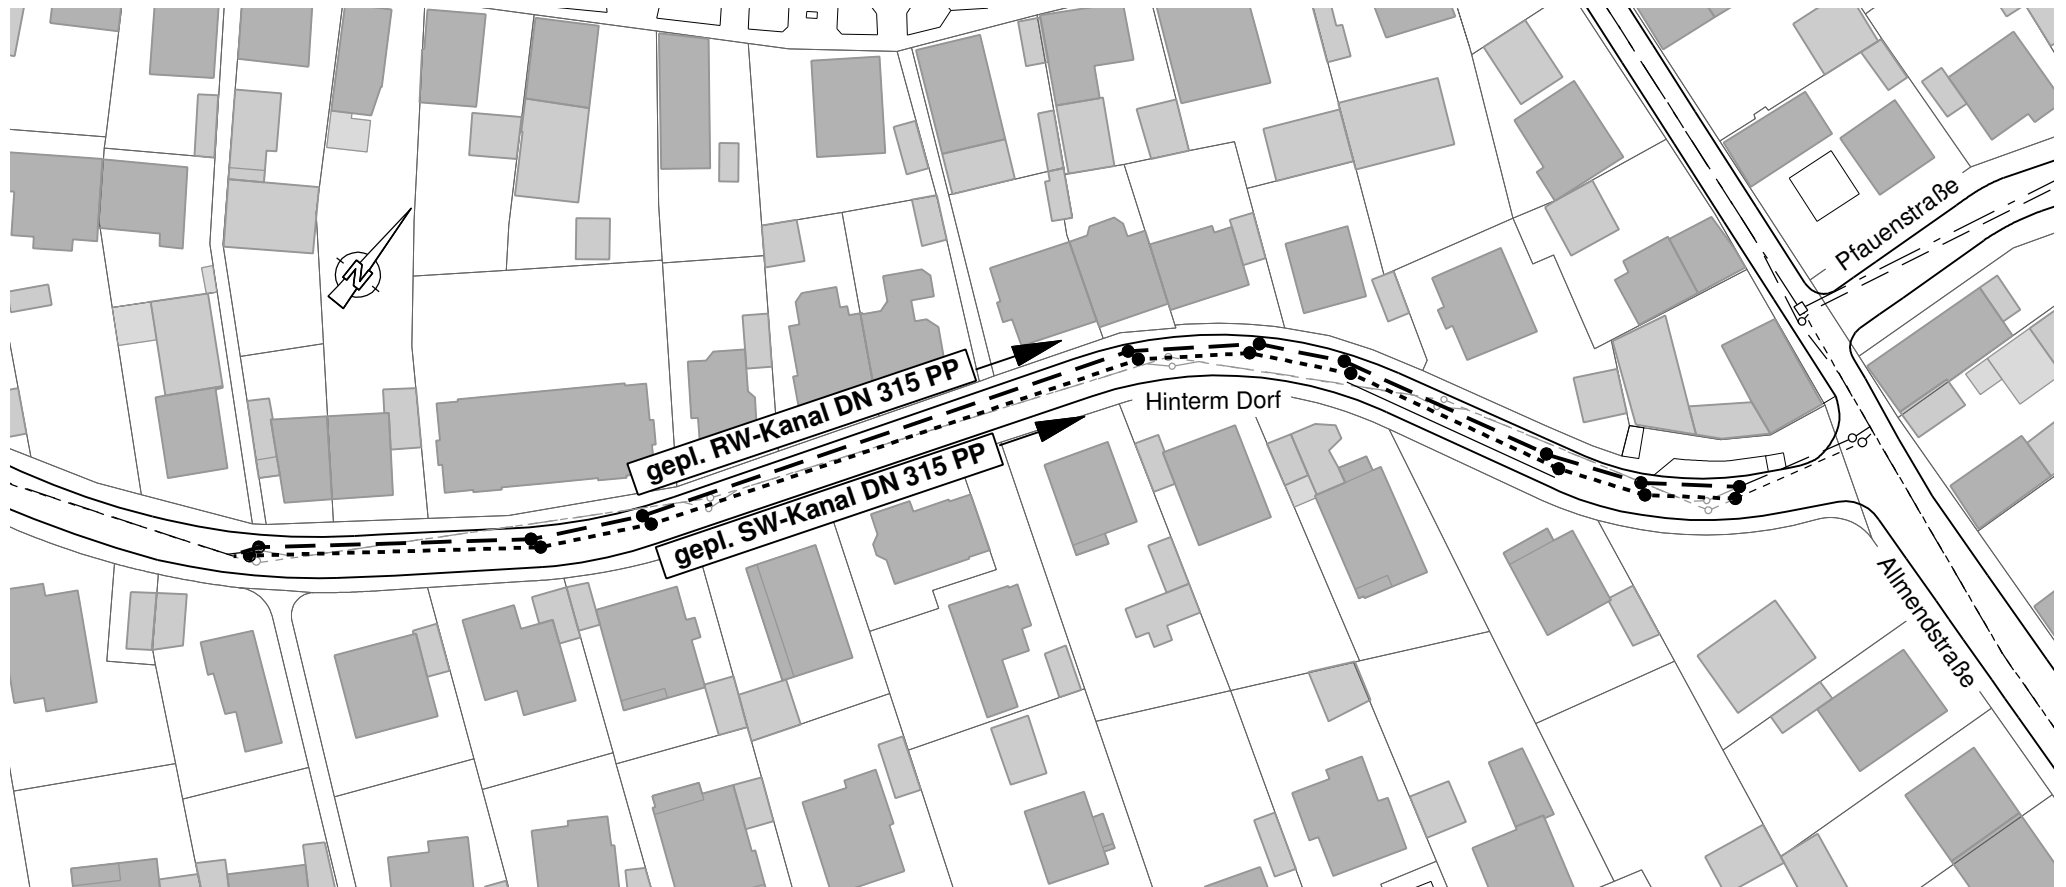

Kanalauswechslung Hinterm Dorf



LEGENDE:

- — — — — gepl. RW-Kanal
- - - - - gepl. SW-Kanal
- — — — — best. RW-Kanal
- - - - - best. SW-Kanal

gepl. RW-Kanal:
Durchmesser: 315 PP
Länge: 208 m
Tiefe: 2,29 - 2,76 m

gepl. SW-Kanal:
Durchmesser: 315 PP
Länge: 209 m
Tiefe: 2,69 - 3,48 m

Stadt Karlsruhe
Tiefbauamt



Stadtentwässerung EN2 Bauausführung

Hinterm Dorf

Gezeichnet: Bach

Datum: 03.12.2021