




Kanalbau Killisfeldstraße, BA 4

Teil 1 Lissenstraße bis Im Blumenwinkel

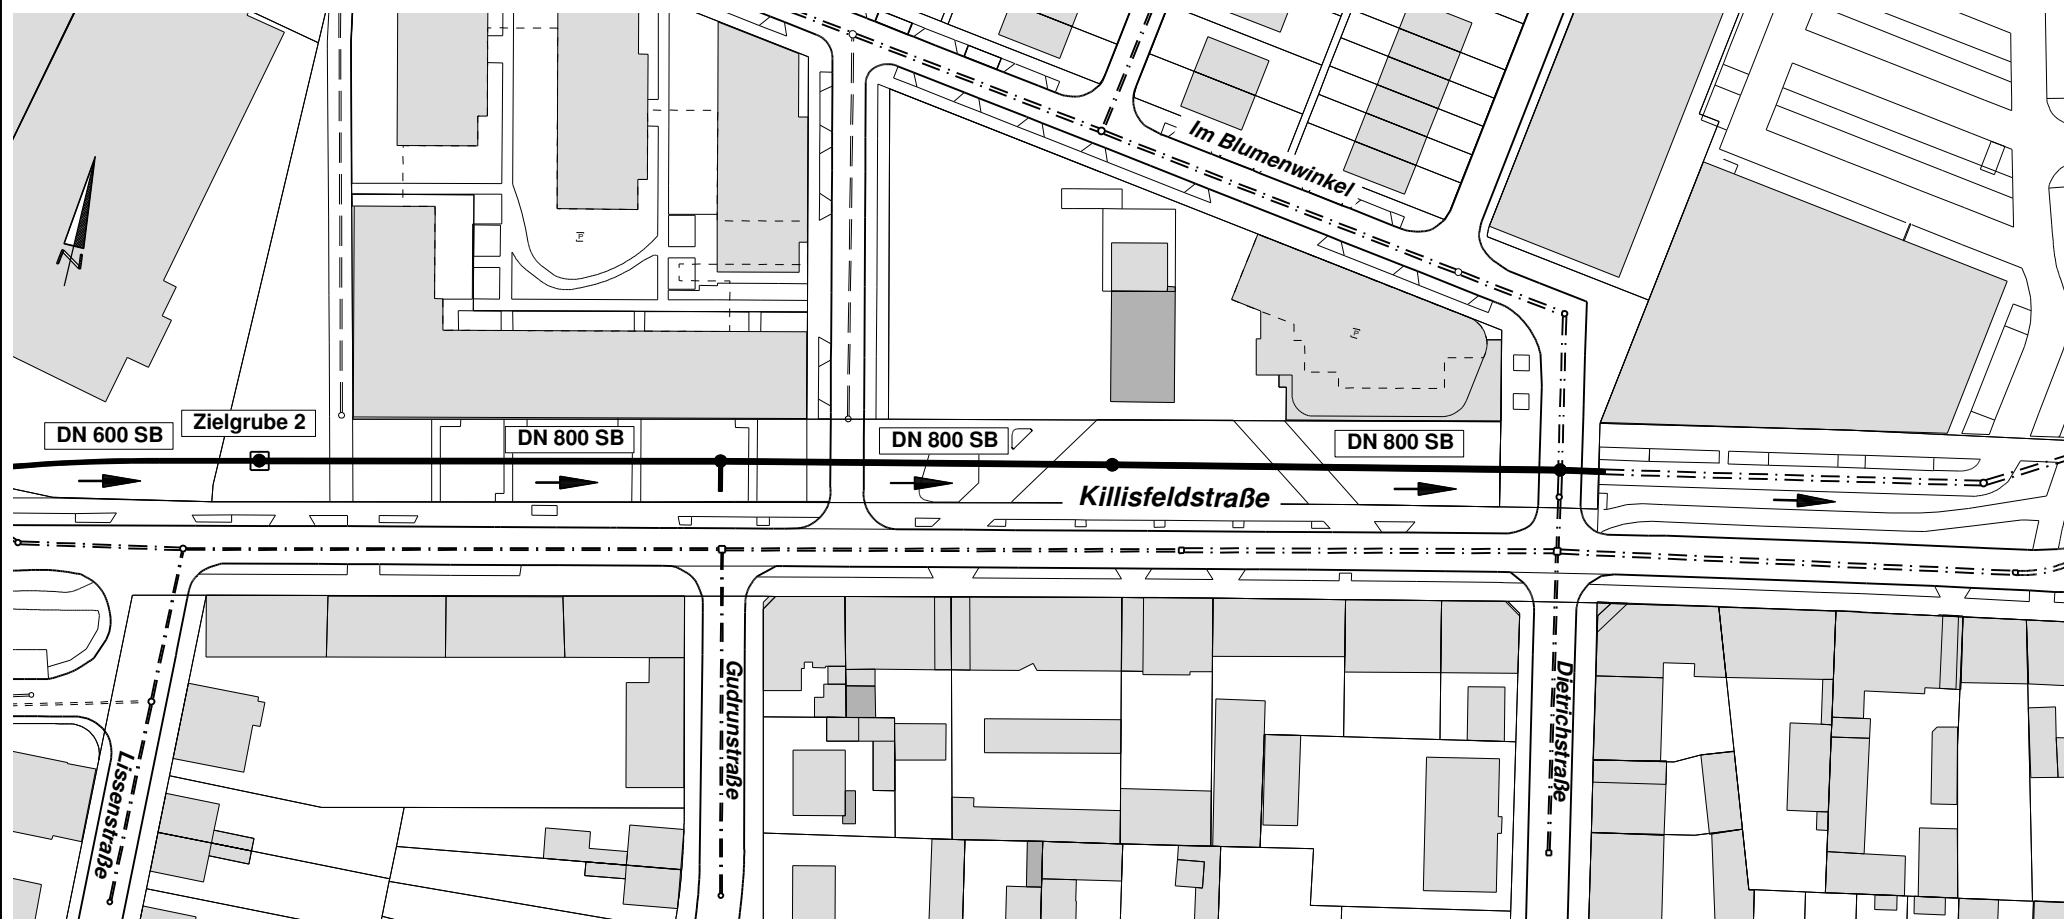

offene Verlegung:
gepl. MW-Kanal DN 800 SB
Tiefenlage: 3,30 - 3,70 m i.M.: 3,50 m
Länge: rd. 220 m

LEGENDE

gepl. MW-Kanal	—————
best. MW-Kanal	=====
best. SW-Kanal	-----
best. RW-Kanal	=====

Stadt Karlsruhe
Tiefbauamt



Stadtentwässerung EN2 Bauausführung

Kanalbau Killisfeldstraße BA4, offene Verlegung
Teil 1 Lissenstraße bis Im Blumenwinkel

Gezeichnet: Pander

Datum: 10.03.2022