




Kanalbau Killisfeldstraße, BA 4

Teil 2 Lissenstraße bis Ispringer Straße

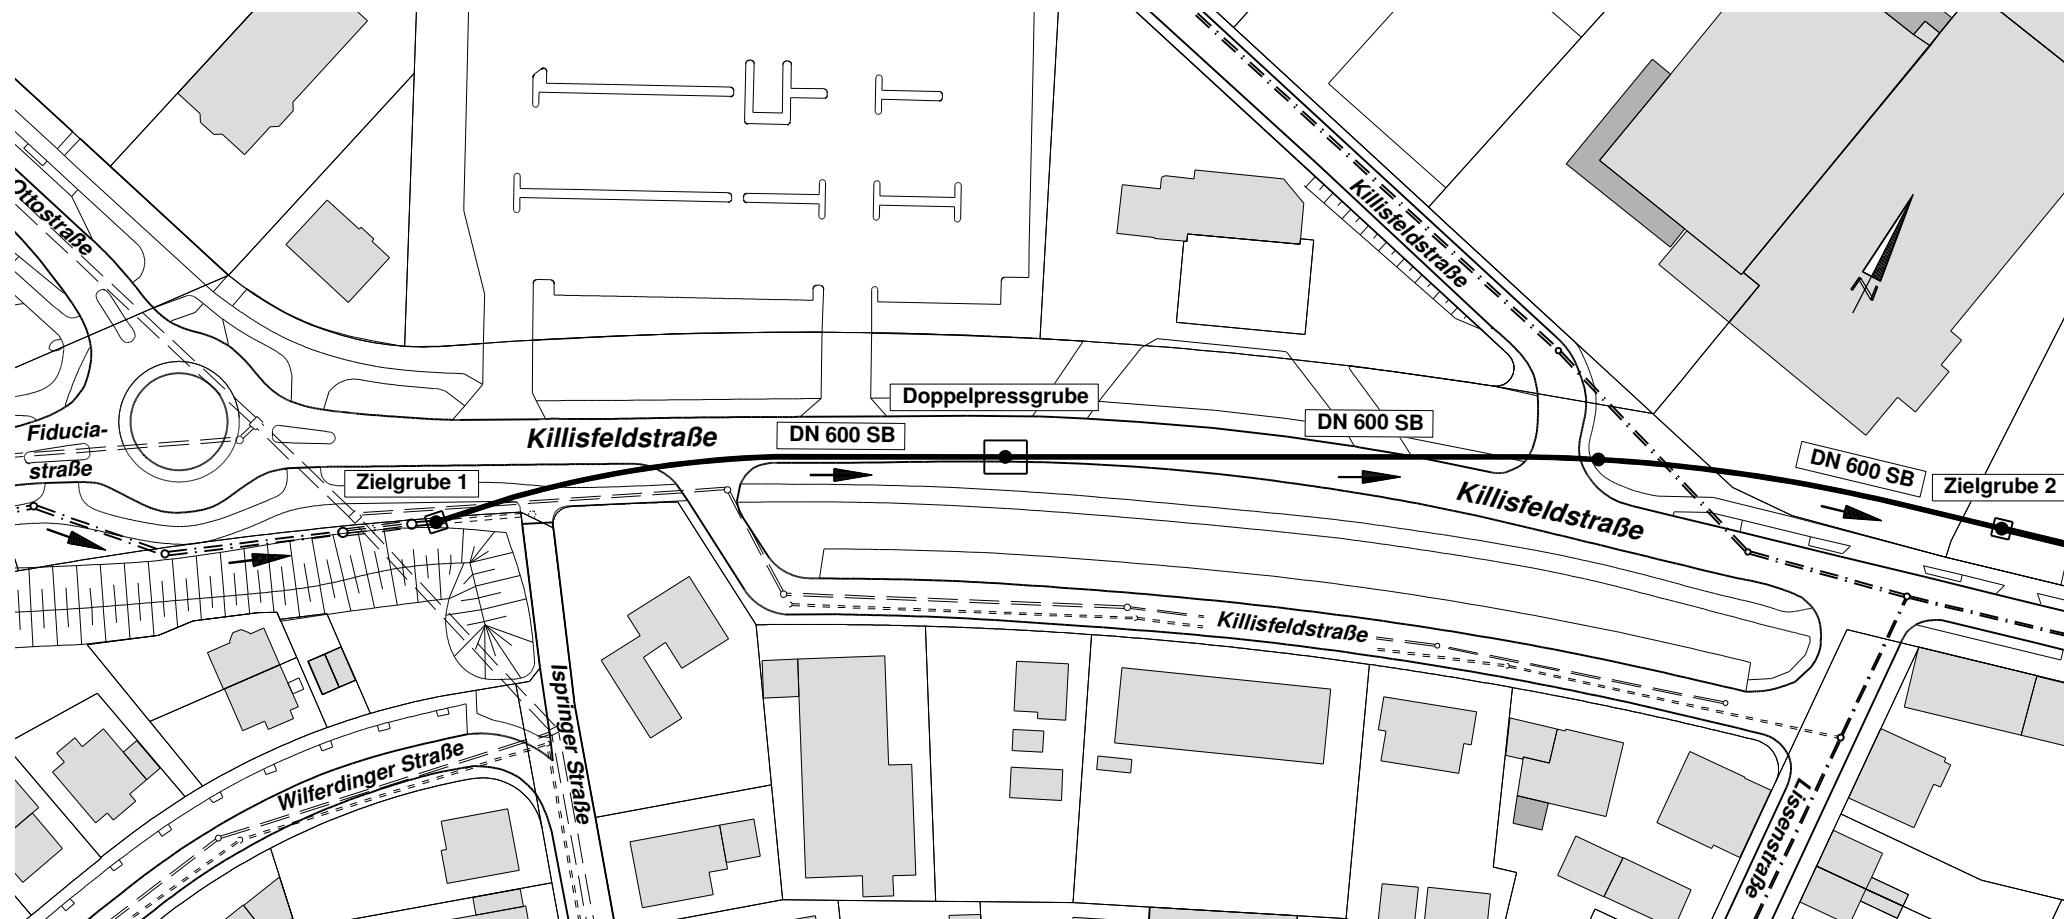

Microtunneling:
gepl. MW-Kanal DN 600 SB
Tiefenlage: 3,10 - 3,70 m i.M.: 3,40 m
Länge: rd. 260 m

LEGENDE	
gepl. MW-Kanal	—————
best. MW-Kanal	- - - - -
best. SW-Kanal	· · · · ·
best. RW-Kanal	= = = = =

Stadt Karlsruhe

Tiefbauamt



Stadtentwässerung EN2 Bauausführung

Kanalbau Killisfeldstraße BA 4 Microtunneling
Teil 2 Lissenstraße bis Ispringer Straße

Gezeichnet: Pander

Datum: 10.03.2022