


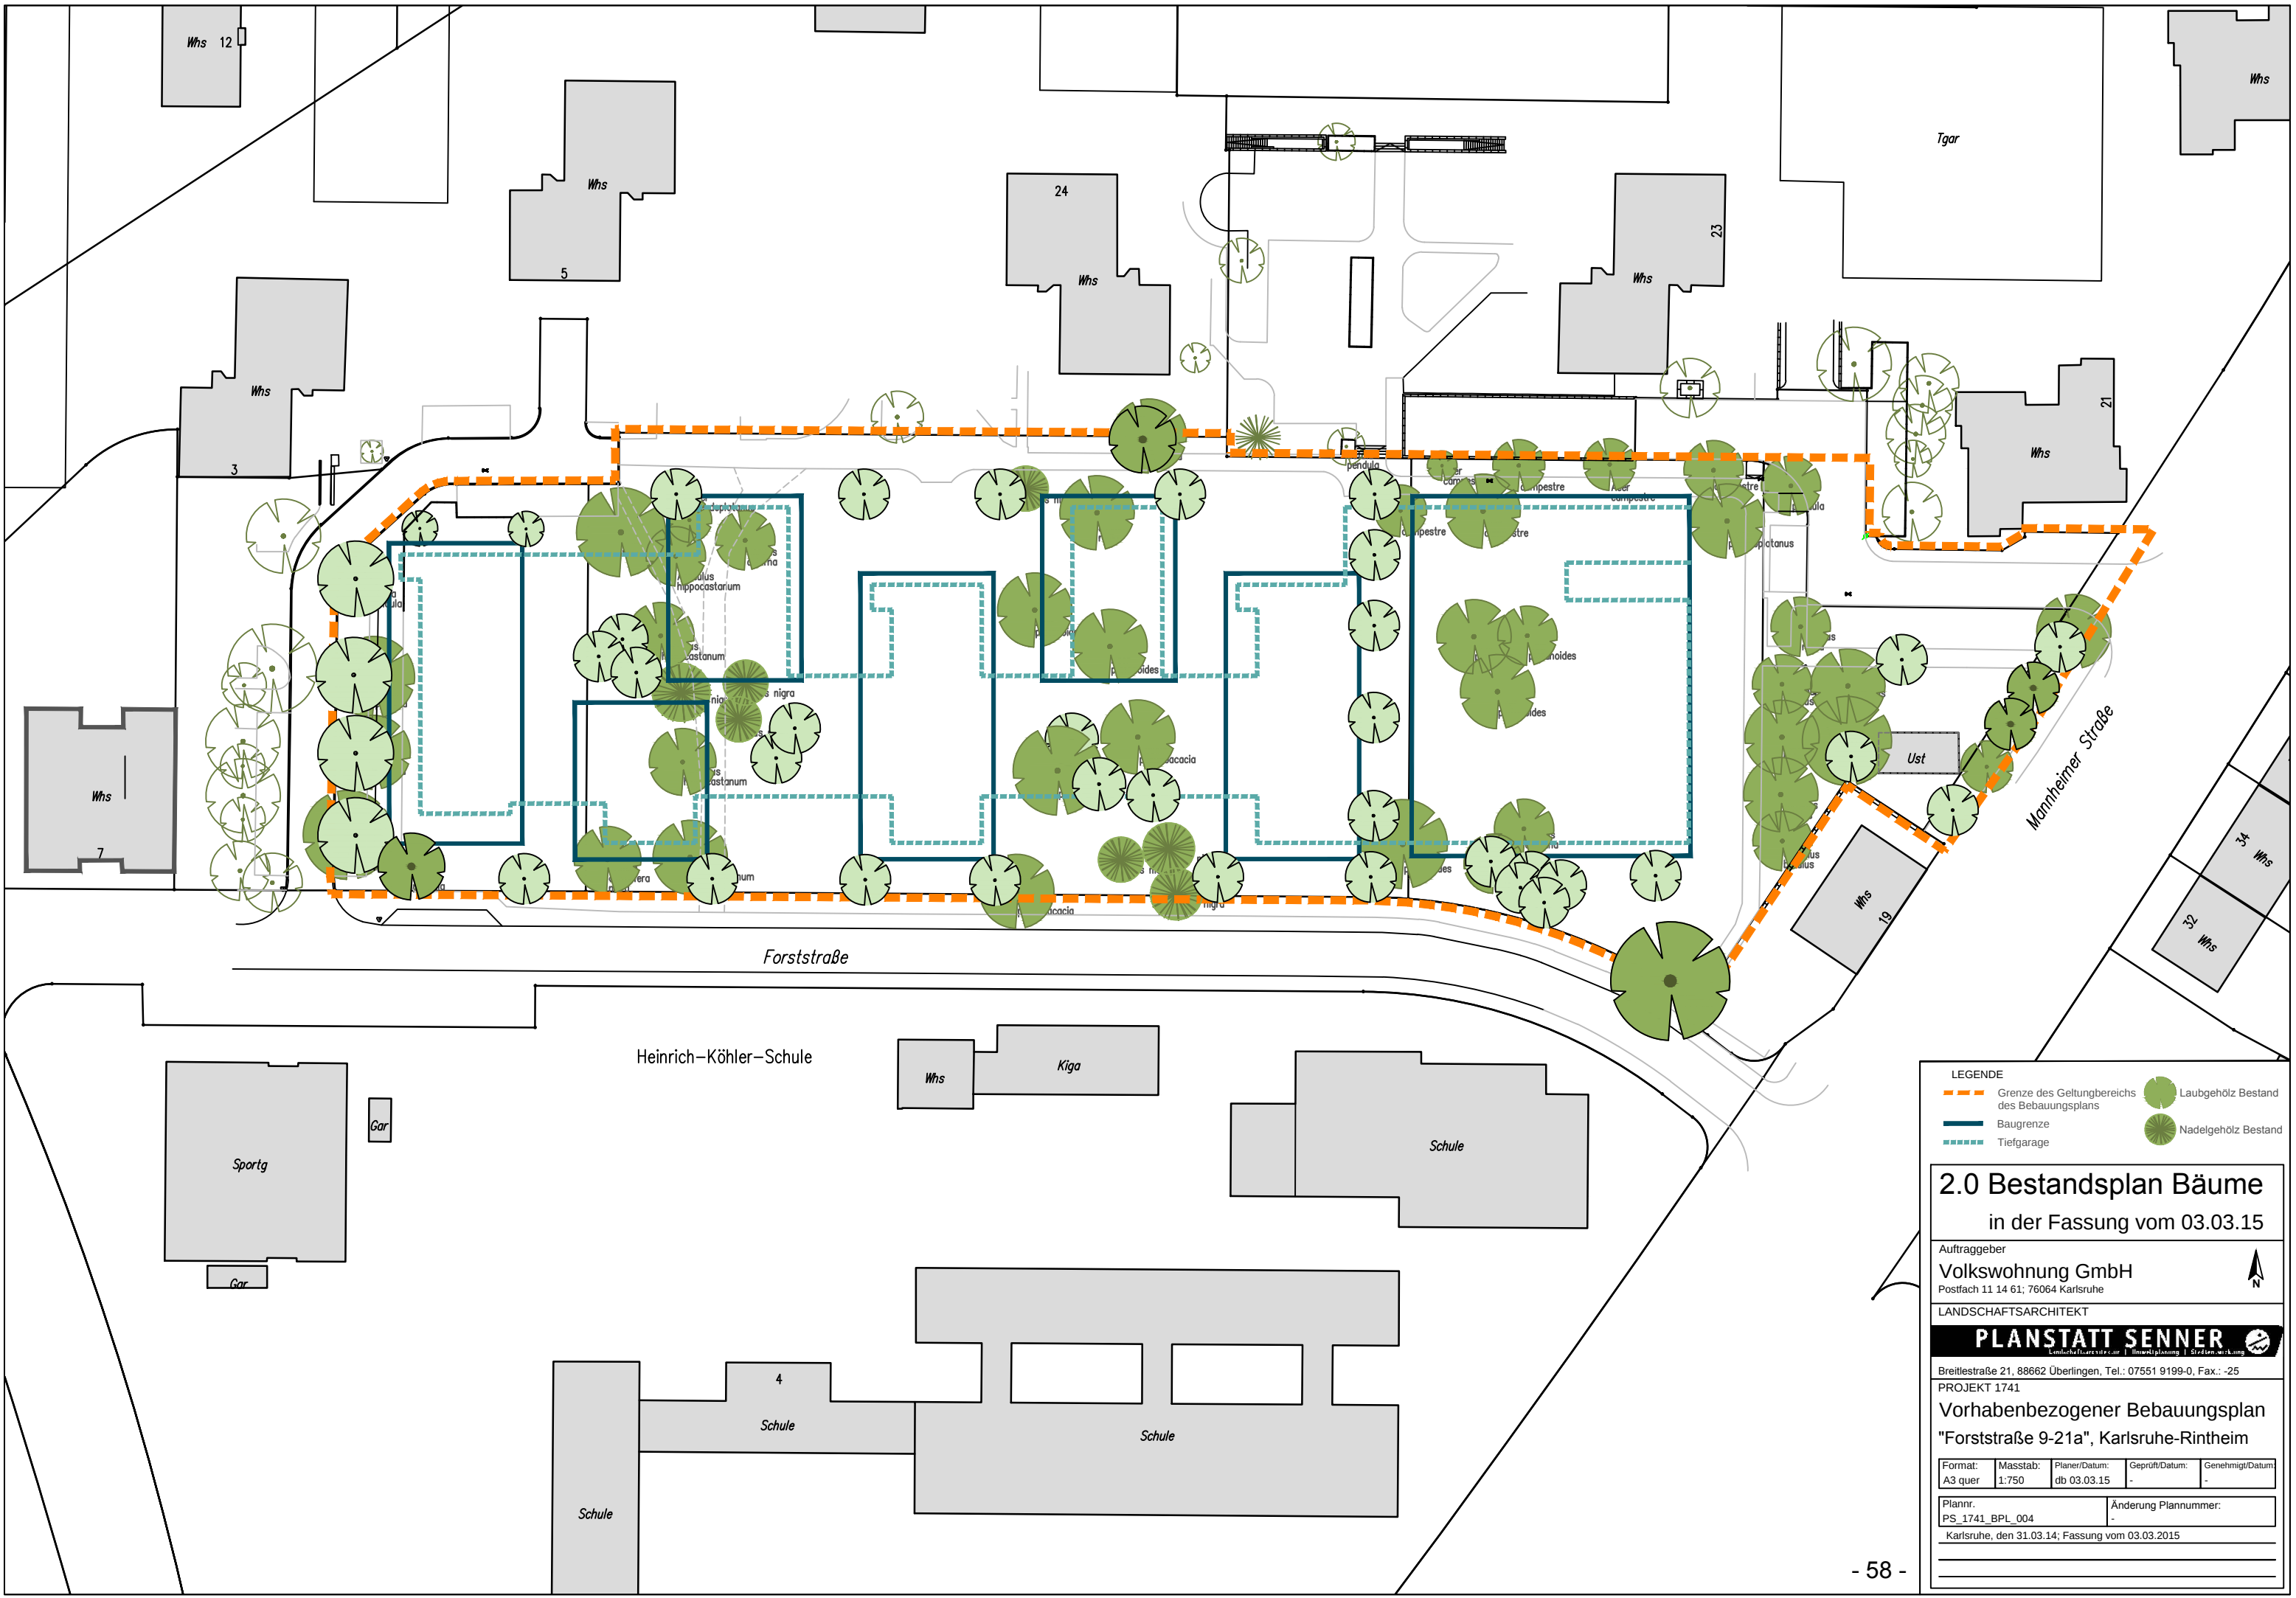

LEGENDE

- Grenze des Geltungsbereichs des Bebauungsplans
- Baugrenze
- Tiefgarage
- Laubgehölz Bestand
- Nadelgehölz Bestand

2.0 Bestandsplan Bäume

in der Fassung vom 03.03.15

Auftraggeber
Volkswohnung GmbH
Postfach 11 14 61; 76064 Karlsruhe

LANDSCHAFTSARCHITEKT
PLANSTATT SENNER
Umweltarchitektur | Innenarchitektur | Stadtplanung | Gartenbau

Breitlestraße 21, 88662 Überlingen, Tel.: 07551 9199-0, Fax.: -25
PROJEKT 1741

Vorhabenbezogener Bebauungsplan
"Forststraße 9-21a", Karlsruhe-Rintheim

Format: A3 quer	Masstab: 1:750	Planer/Datum: db 03.03.15	Geprüft/Datum: -	Genehmigt/Datum: -
--------------------	-------------------	------------------------------	---------------------	-----------------------

Plannr.
PS 1741_BPL_004

Änderung Plannummer:
-

Karlsruhe, den 31.03.14; Fassung vom 03.03.2015